



საკადასტრო გეგმა

საჯარო რეესტრის ეროვნული
სააგენტო

საკადასტრო კოდი: **05.32.21.057**

განცხადების ნომერი: **882016195018**

მომზადების თარიღი: **12/04/2016**


ნაკვეთის დანიშნულება:

ფართობი:

არასასოფლო სამეურნეო

6929 კვ.მ (WGS 84 / UTM zone 38N)


6923 კვ.მ (WGS 84 / UTM zone 37N)

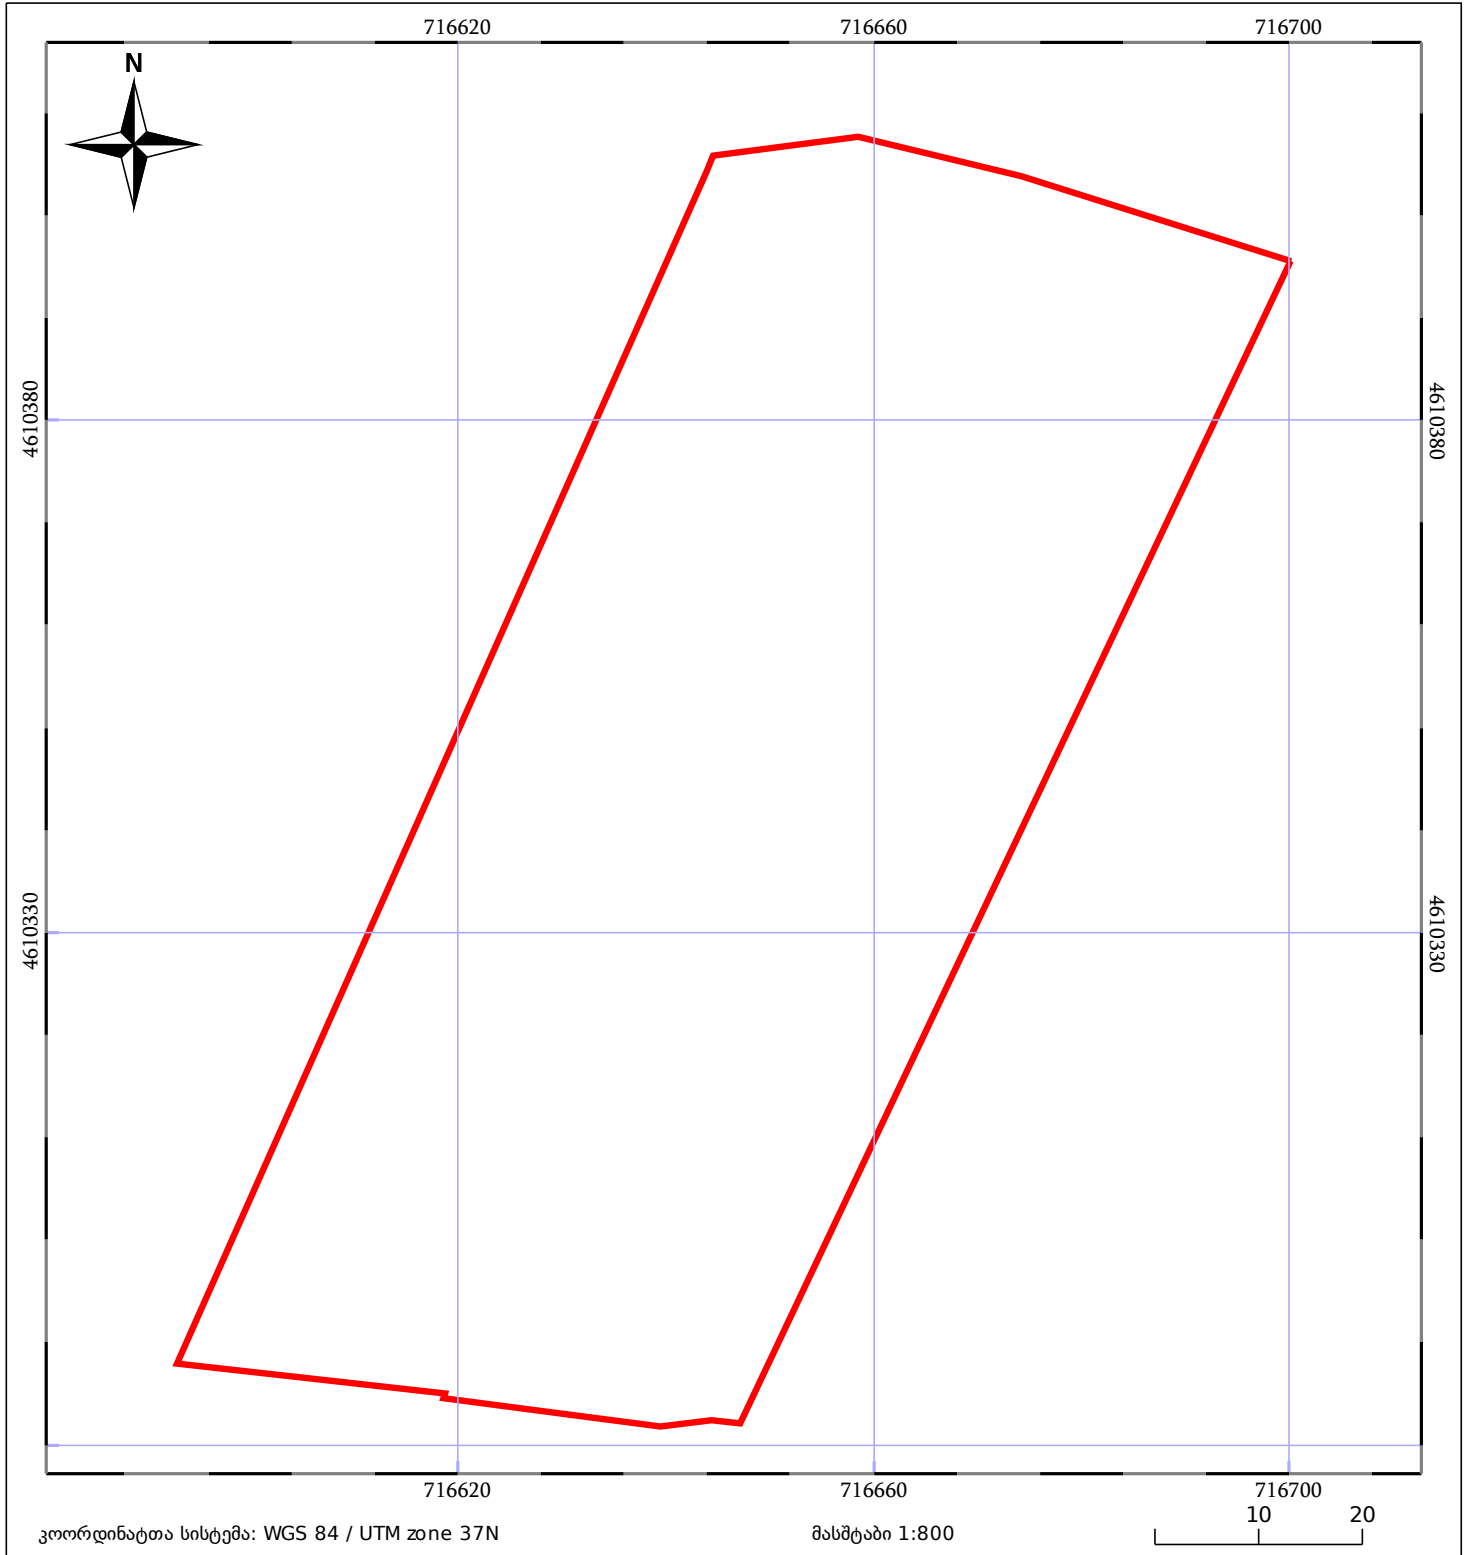


ნაკვეთის საკადასტრო საზღვარი



საზღვარი ნაკვეთი

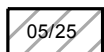


შენიშვნა/ნაკვეთი

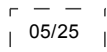

შენიშვნა ნაკვეთი



ტყის ფონდი

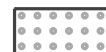

ვალდებულება