



საკადასტრო გეგმა

საჯარო რეესტრის ეროვნული
სააგენტო

საკადასტრო კოდი:

05.36.24.914

ნაკვეთის დანიშნულება:

არასასოფლო სამეურნეო

განცხადების ნომერი:

882024095594


ფართობი:

5783 კვ.მ (WGS 84 / UTM zone 38N)

5778 კვ.მ (WGS 84 / UTM zone 37N)

მომზადების თარიღი:

30/01/2024

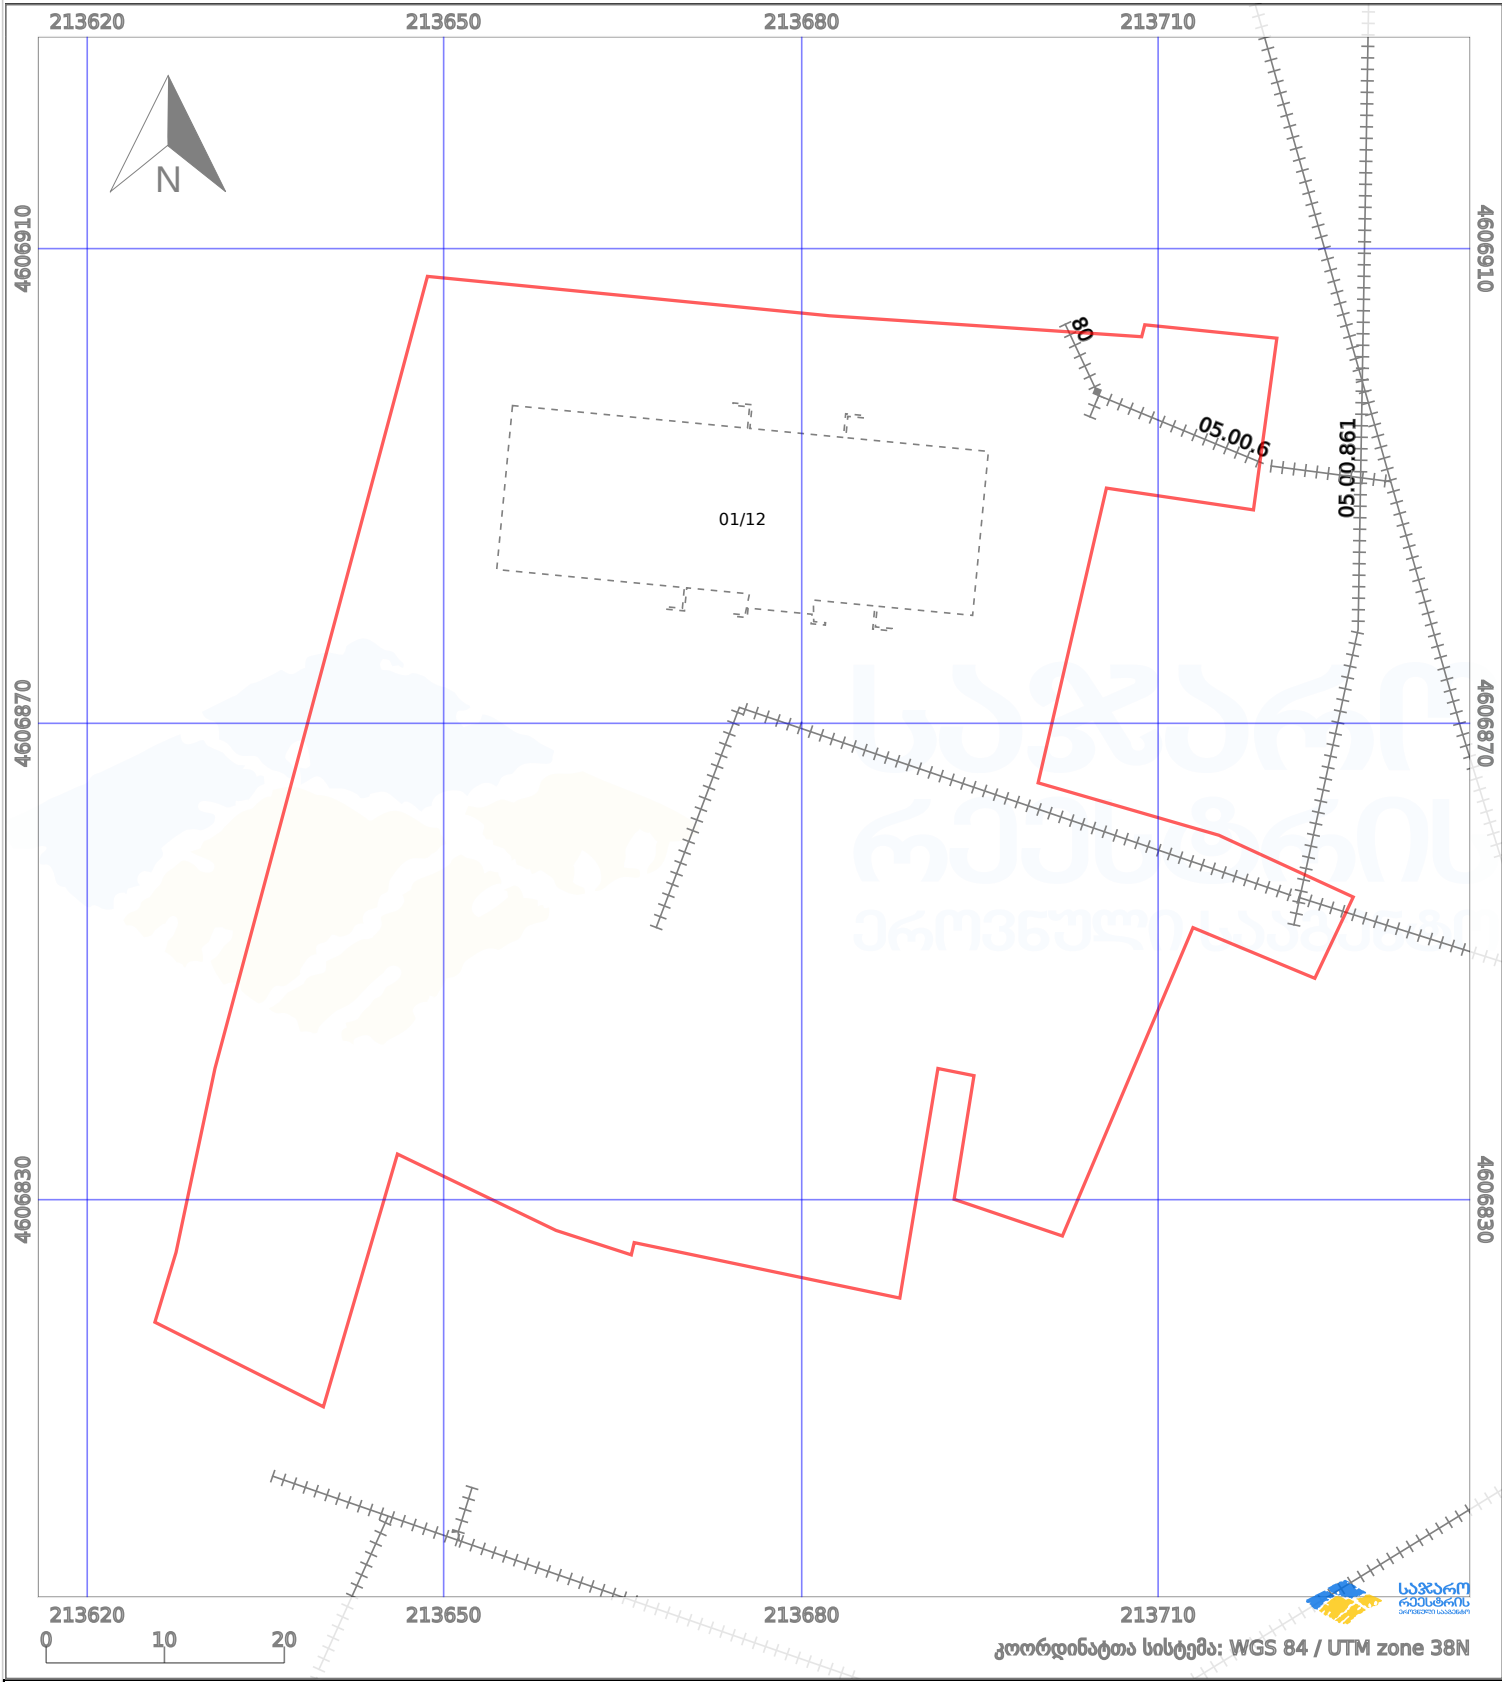

ნაკვეთის საზღვარი	მშენებარე ნაგებობა	02/4	აშენებული ნაგებობა	ქარსაფარი ზოლი
საზოგადოებრივი ნაგებობა	ტყის ფონდი	ვალდებულება		