



საკადასტრო გეგმა

საჯარო რეესტრის ეროვნული
სააგენტო

საკადასტრო კოდი:

05.30.38.663

განცხადების ნომერი:

882026213829

მომზადების თარიღი:

20/03/2026

ნაკვეთის დანიშნულება:

არასასოფლო სამეურნეო

ფართობი:


1390165 კვ.მ (WGS 84 / UTM zone 38N)

1389225 კვ.მ (WGS 84 / UTM zone 37N)

ვალდებულების ფართობი:

1818 კვ.მ (WGS 84 / UTM zone 38N)

1816 კვ.მ (WGS 84 / UTM zone 37N)

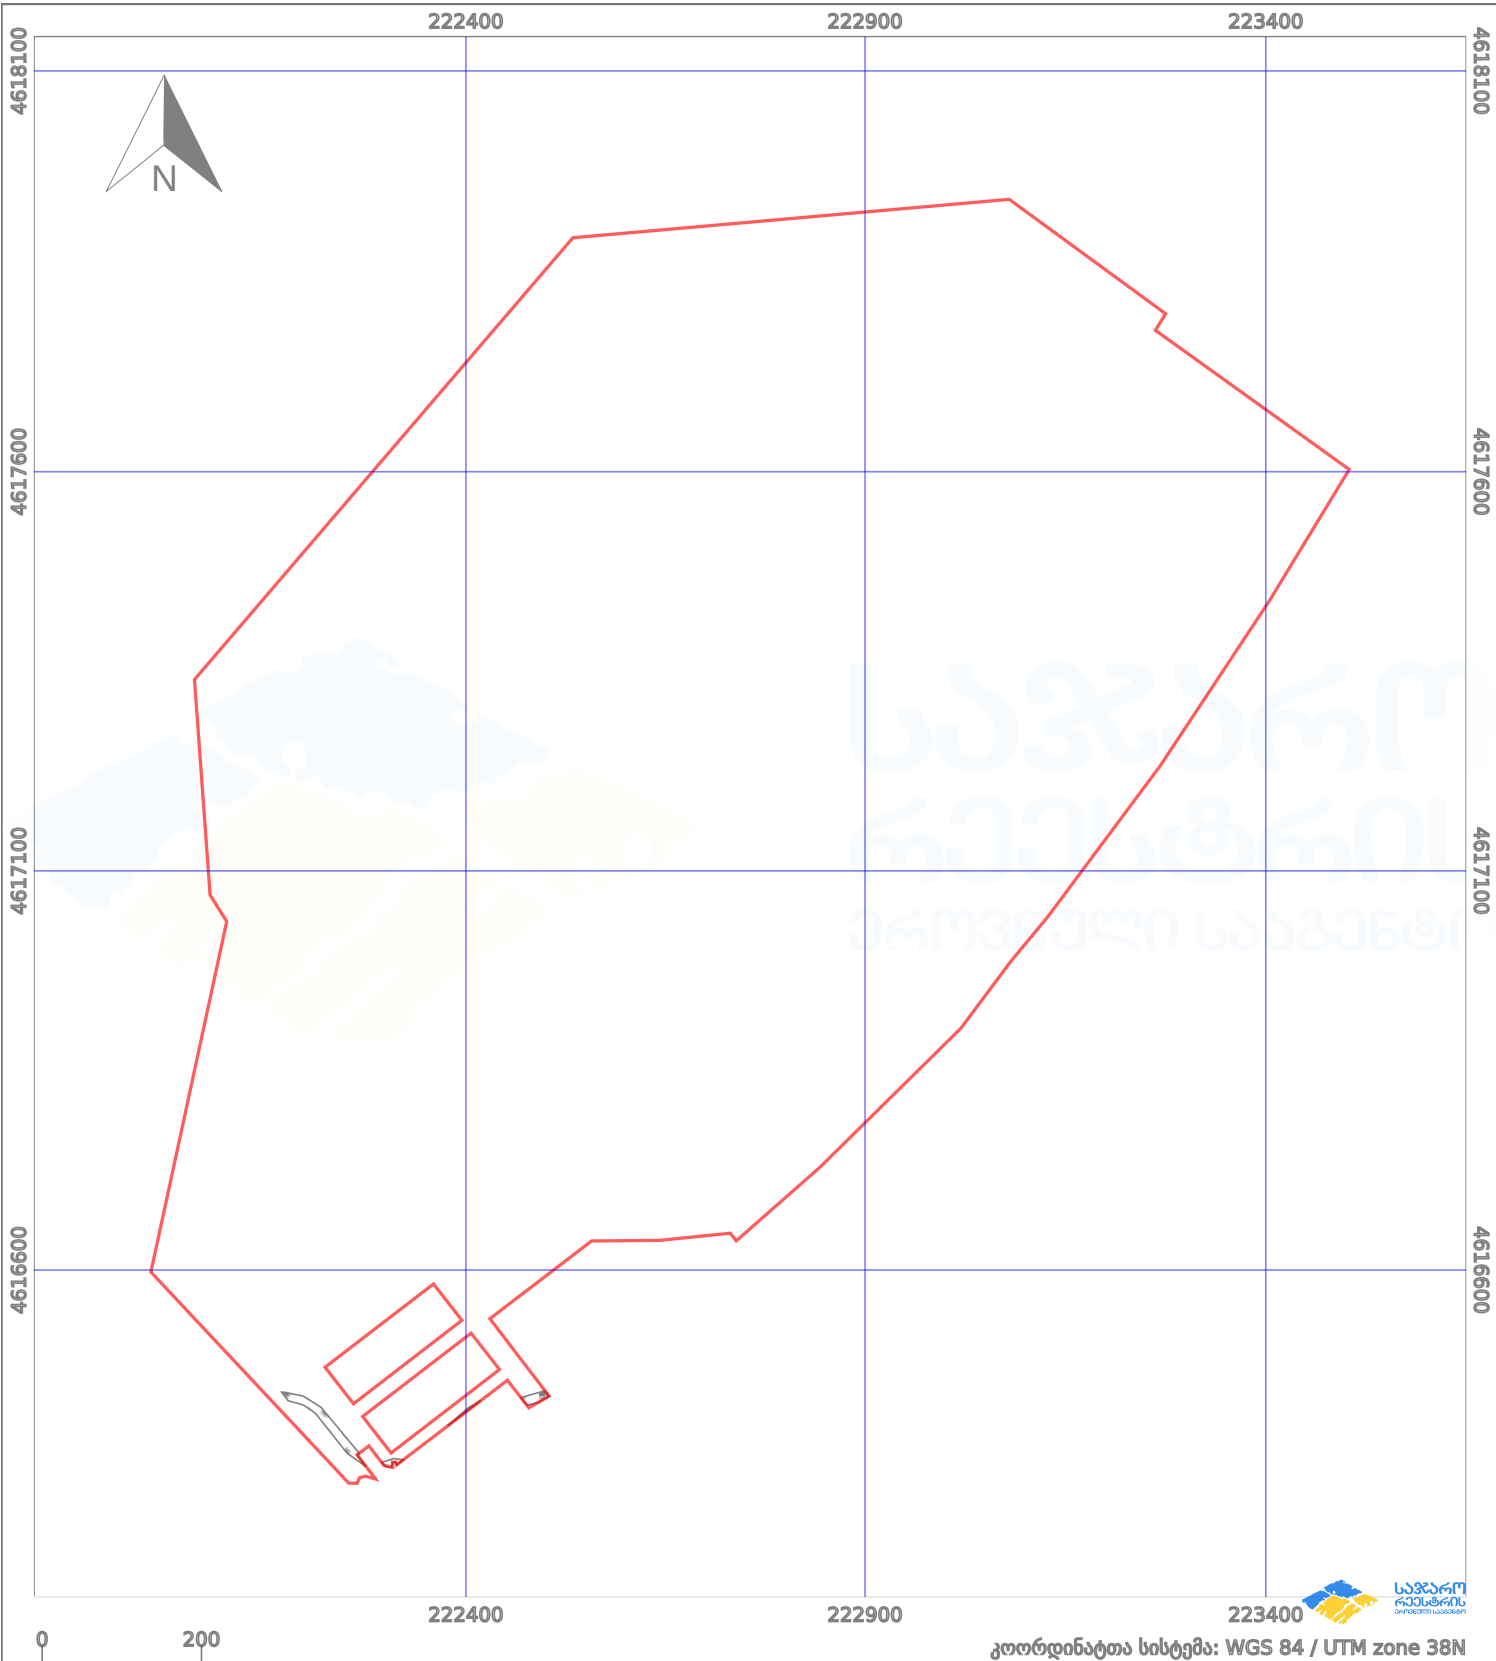

პირობითი აღნიშვნები:

	ნაკვეთის საზღვარი		მშენებარე ნაგებობა		აშენებული ნაგებობა		მინისქვეშა ნაგებობა
	ხაზობრივი ნაგებობა		ტყის ფონდი		ვალდებულება		ქარსაფარი ბოლი