



საკადასტრო გეგმა

საჯარო რეესტრის ეროვნული
სააგენტო

საკადასტრო კოდი:

05.30.38.663

განცხადების ნომერი:

892025500475

მომზადების თარიღი:

20/01/2026

ნაკვეთის დანიშნულება:

არასასოფლო სამეურნეო

ფართობი:


1390165 კვ.მ (WGS 84 / UTM zone 38N)

1389225 კვ.მ (WGS 84 / UTM zone 37N)

ვალდებულების ფართობი:

1818 კვ.მ (WGS 84 / UTM zone 38N)

1816 კვ.მ (WGS 84 / UTM zone 37N)

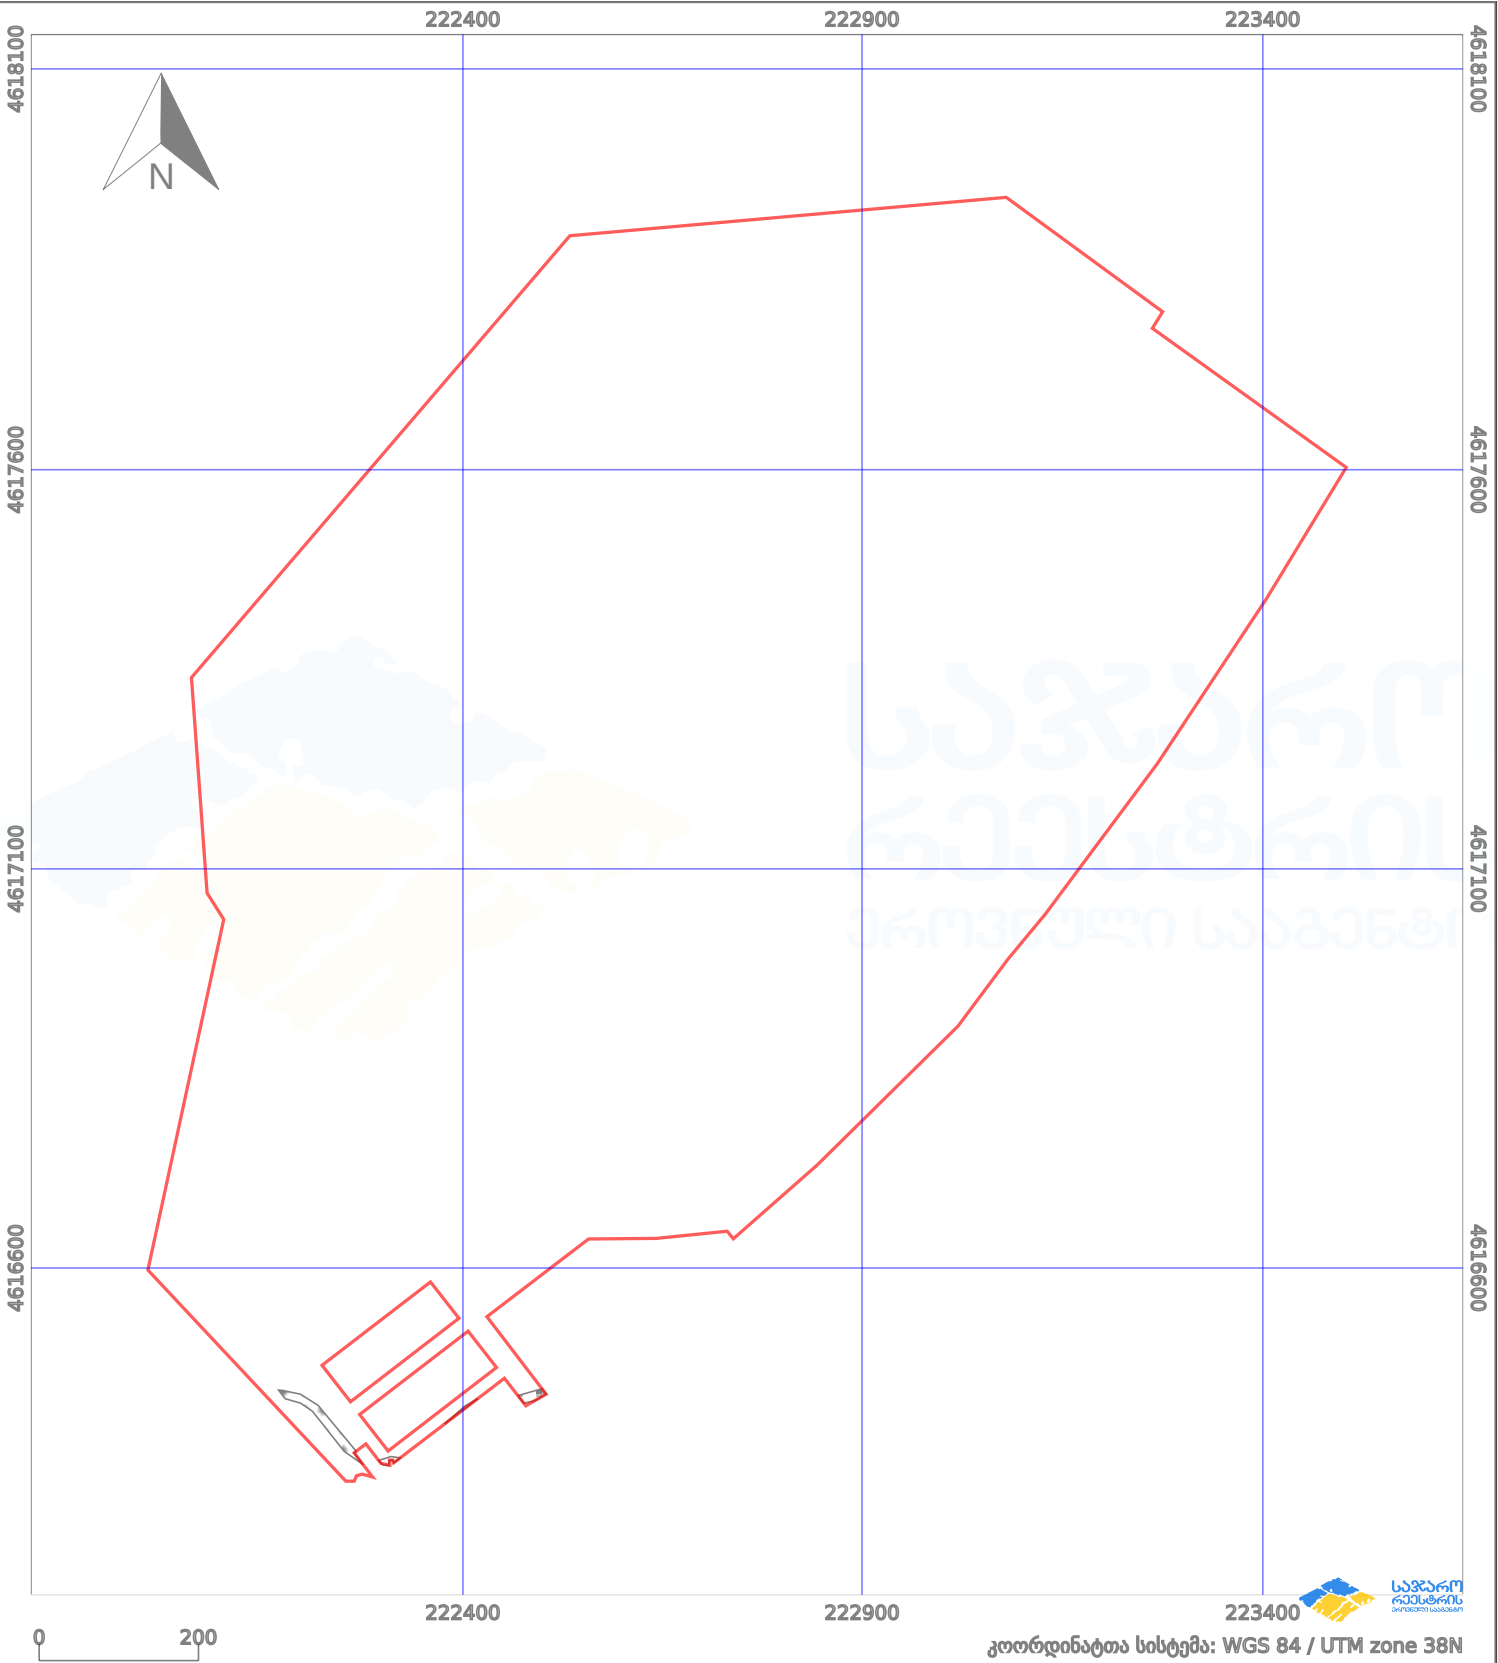

ნაკვეთის საზღვარი	მშენებარე ნაგებობა	02/4	აშენებული ნაგებობა	მინისქვეშა ნაგებობა
საზოგადოებრივი ნაგებობა	ტყის ფონდი		ვალდებულება	ქარსაფარი ბოლი