




საკადასტრო გეგმა

საჯარო რეესტრის ეროვნული
სააგენტო

საკადასტრო კოდი: 05.32.13.712
განცხადების ნომერი: 892025528858
მომზადების თარიღი: 23/12/2025

ნაკვეთის დანიშნულება: არასასოფლო სამეურნეო
ფართობი: 8706 კვ.მ (WGS 84 / UTM zone 38N)
8699 კვ.მ (WGS 84 / UTM zone 37N)

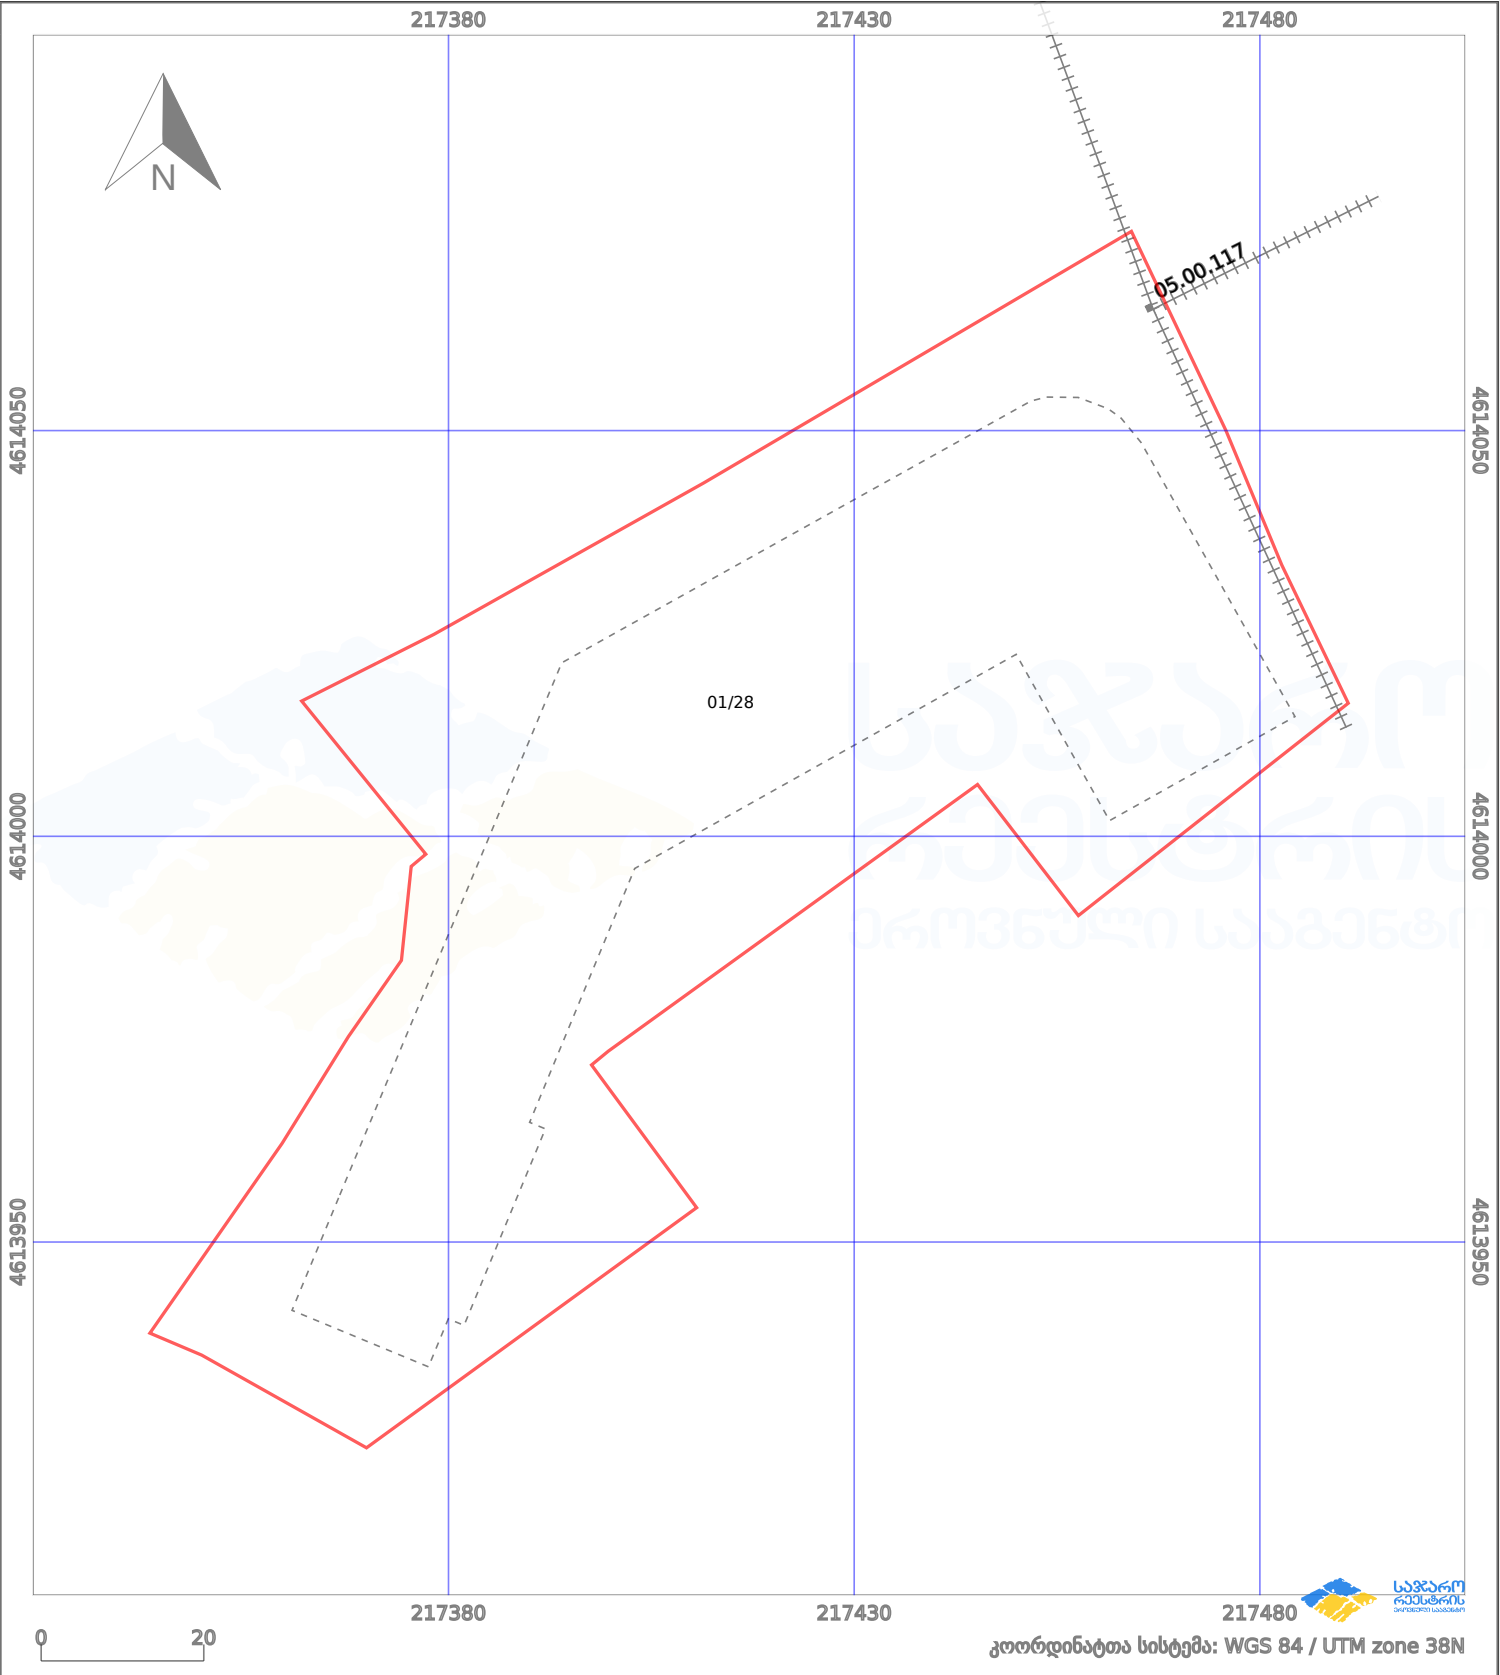

პირობითი აღნიშვნები:					
	ნაკვეთის საზღვარი		შენიშნული ნაკვეთი		აშენებული ნაკვეთი
	საზღვარი ნაკვეთი		ტყის ფონდი		ვალდებულება
					ქარსაფარი ბოლი