



საკადასტრო გეგმა

საჯარო რეესტრის ეროვნული
სააგენტო

საკადასტრო კოდი: **05.34.25.664**

განცხადების ნომერი: **882020027058**

მომზადების თარიღი: **17/02/2020**


ნაკვეთის დანიშნულება:

ფართობი:

არასასოფლო საშენი

20378 კვ.მ (WGS 84 / UTM zone 38N)

20366 კვ.მ (WGS 84 / UTM zone 37N)

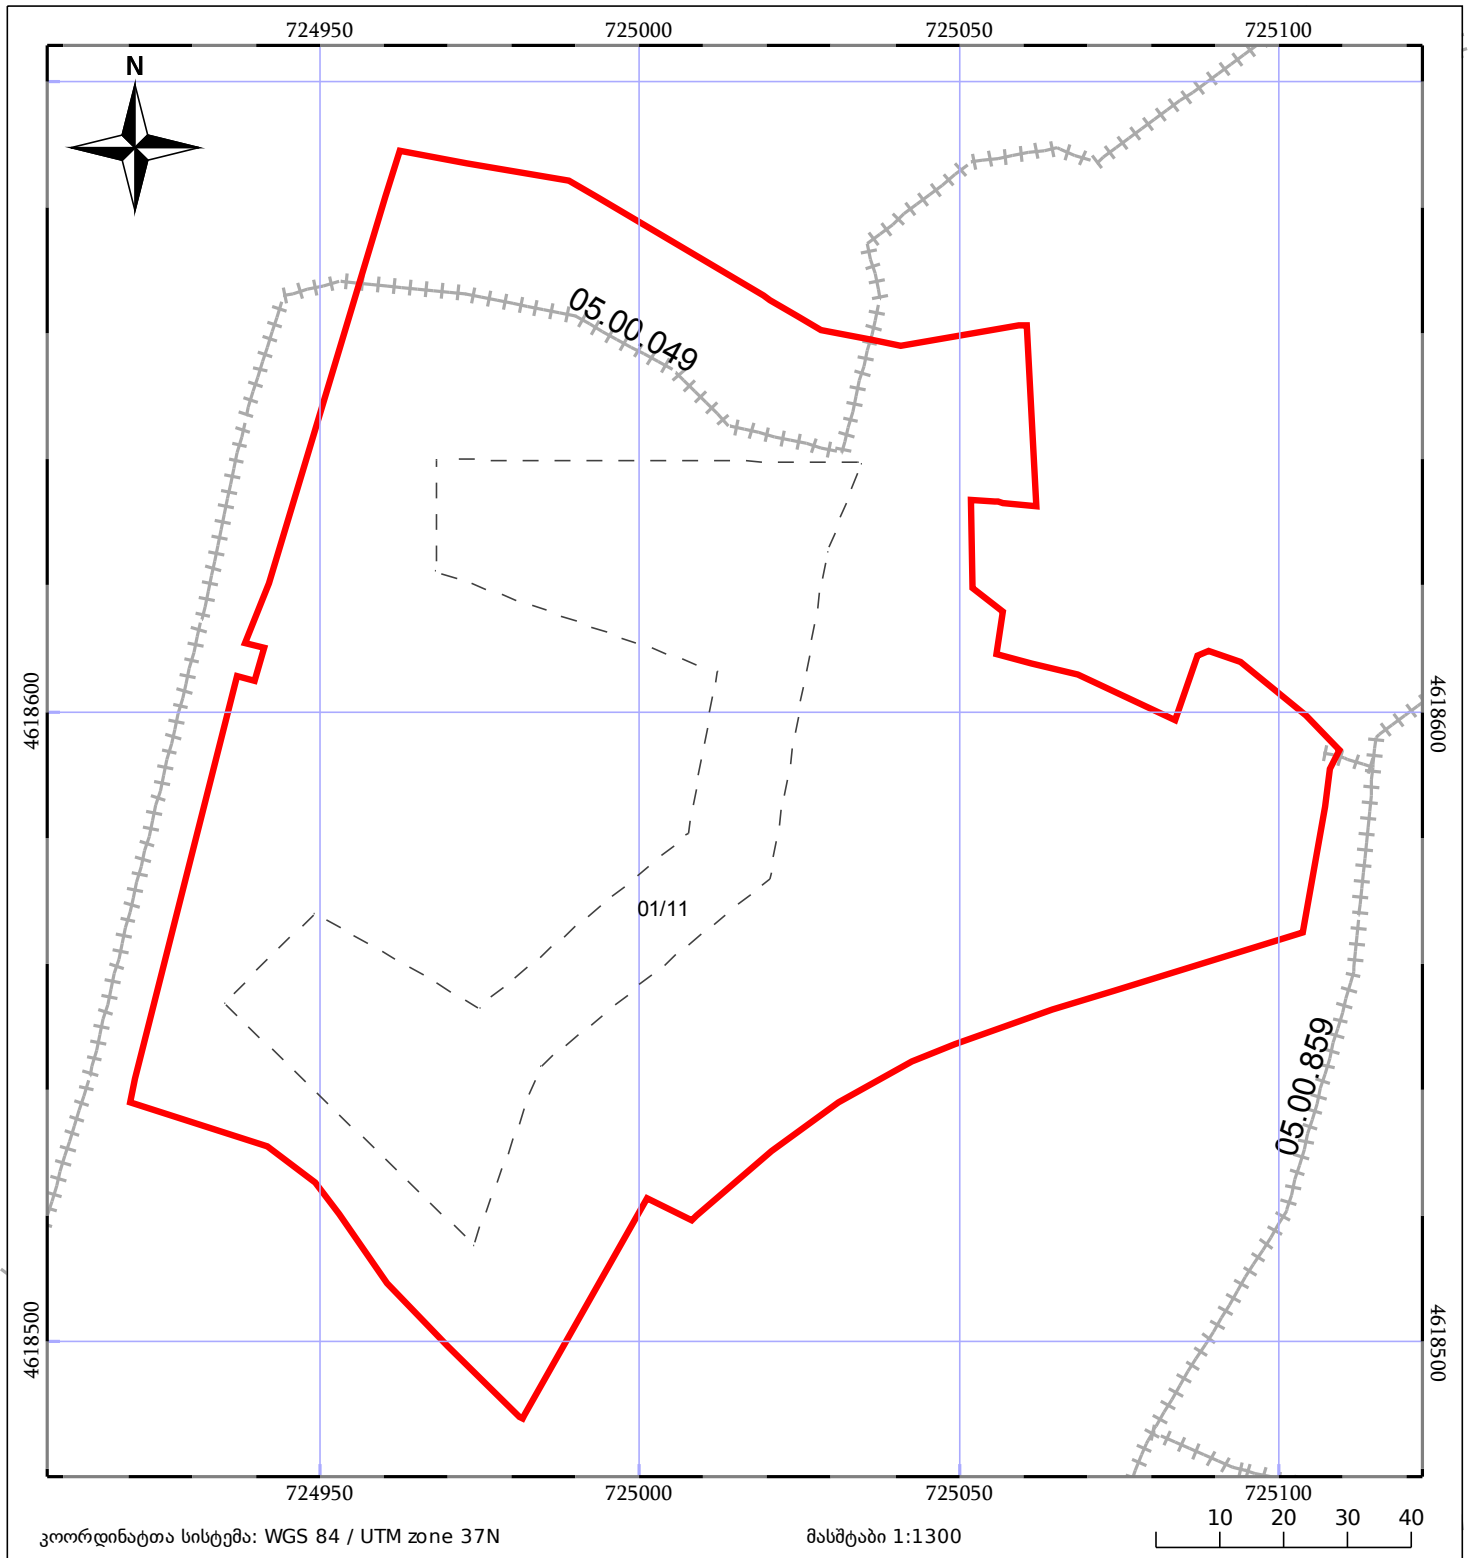

05/25	მშენებარე ნაგებობა	05/25	შენობა/ნაგებობა		ტყის ფონდი
	ნაკვეთის საკადასტრო საზღვარი		საზოგადოებრივი ნაგებობა		ვალდებულება