



საკადასტრო გეგმა

საჯარო რეესტრის ეროვნული
სააგენტო

საკადასტრო კოდი: **05.32.21.057**

განცხადების ნომერი: **882021324247**

მომზადების თარიღი: **24/04/2021**


ნაკვეთის დანიშნულება:

ფართობი:

არასასოფლო სამეურნეო

6929 კვ.მ (WGS 84 / UTM zone 38N)

6923 კვ.მ (WGS 84 / UTM zone 37N)

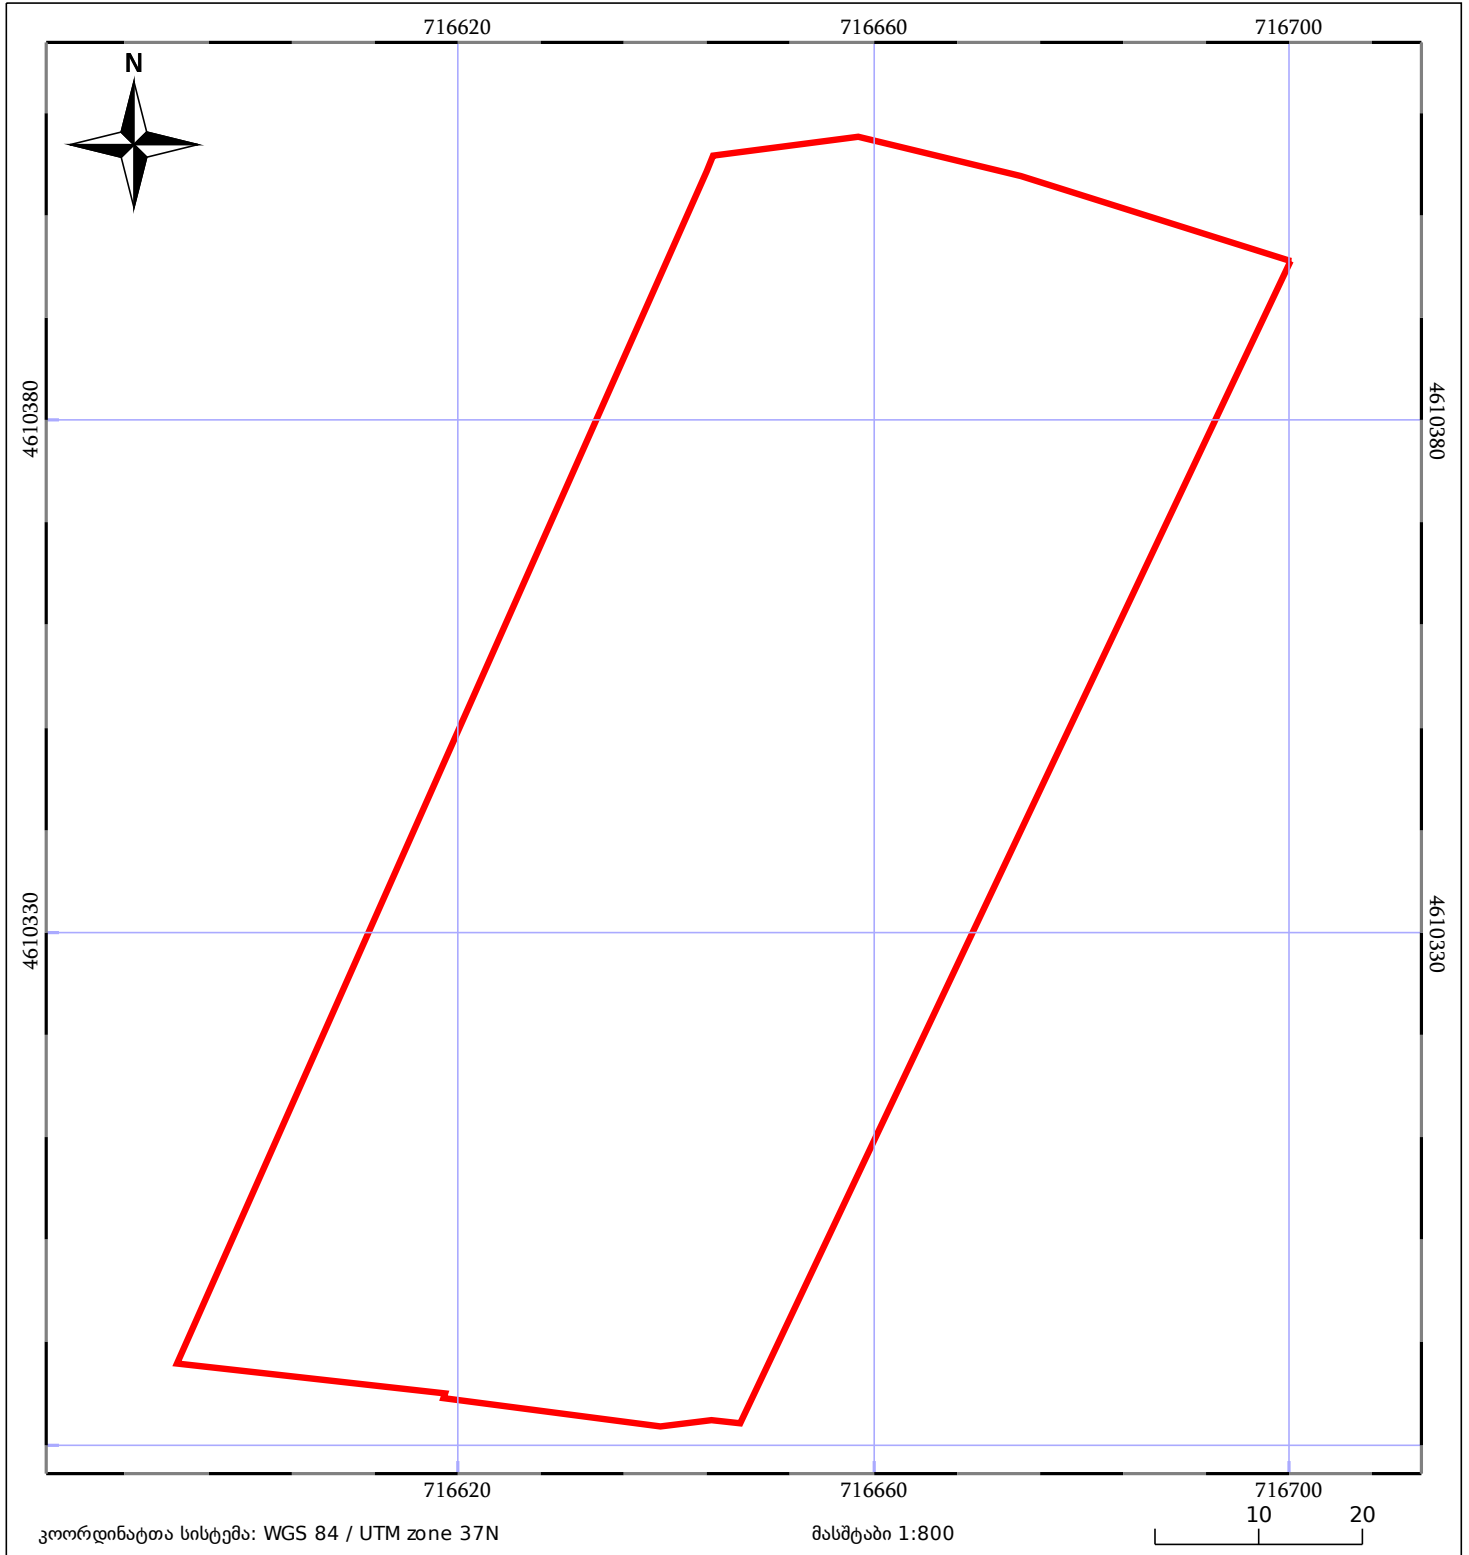

05/25	მშენებარე ნაგებობა		ნაკვეთის საკადასტრო საზღვარი	05/25	შენობა/ნაგებობა
	საზღვრული ნაგებობა		ტყის ფონდი		ვალდებულება