



საკადასტრო გეგმა

საჯარო რეესტრის ეროვნული
სააგენტო

საკადასტრო კოდი: 05.32.21.057

განცხადების ნომერი: 882019996499

მომზადების თარიღი: 29/11/2019


ნაკვეთის დანიშნულება:

ფართობი:

არასასოფლო სამეურნეო

6929 კვ.მ (WGS 84 / UTM zone 38N)

6923 კვ.მ (WGS 84 / UTM zone 37N)

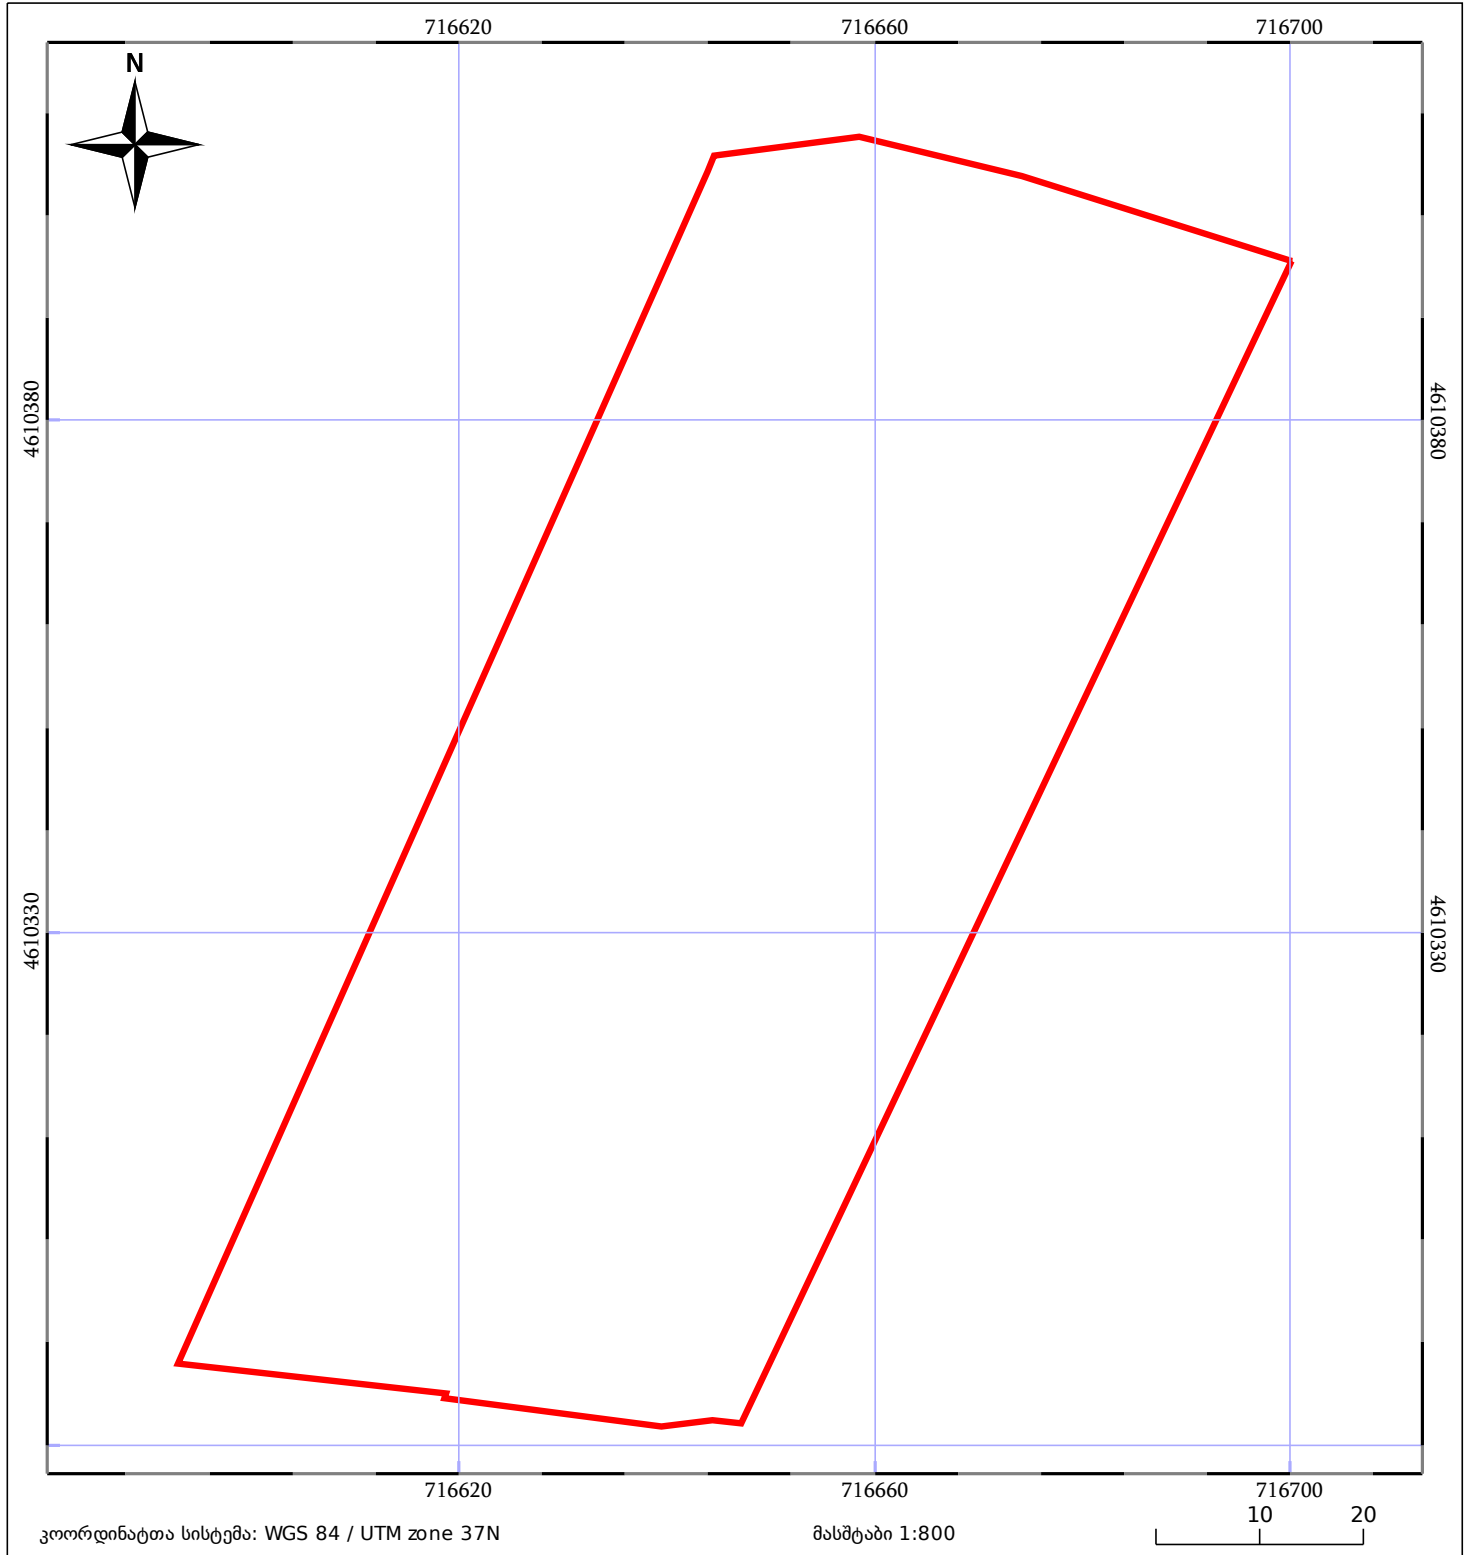

კოორდინატთა სისტემა: WGS 84 / UTM zone 37N

მასშტაბი 1:800

10 20

05/25 მშენებარე ნაგებობა

05/25 შენობა/ნაგებობა

ტყის ფონდი

ნაკვეთის საკადასტრო საზღვარი

საზოგადოებრივი ნაგებობა

ვალდებულება