



საკადასტრო გეგმა

საჯარო რეესტრის ეროვნული
სააგენტო

საკადასტრო კოდი: **05.32.21.057**

განცხადების ნომერი: **882016171763**

მომზადების თარიღი: **24/03/2016**


ნაკვეთის დანიშნულება:

სასოფლო-სამეურნეო

ფართობი:

6929 კვ.მ (WGS 84 / UTM zone 38N)

6923 კვ.მ (WGS 84 / UTM zone 37N)

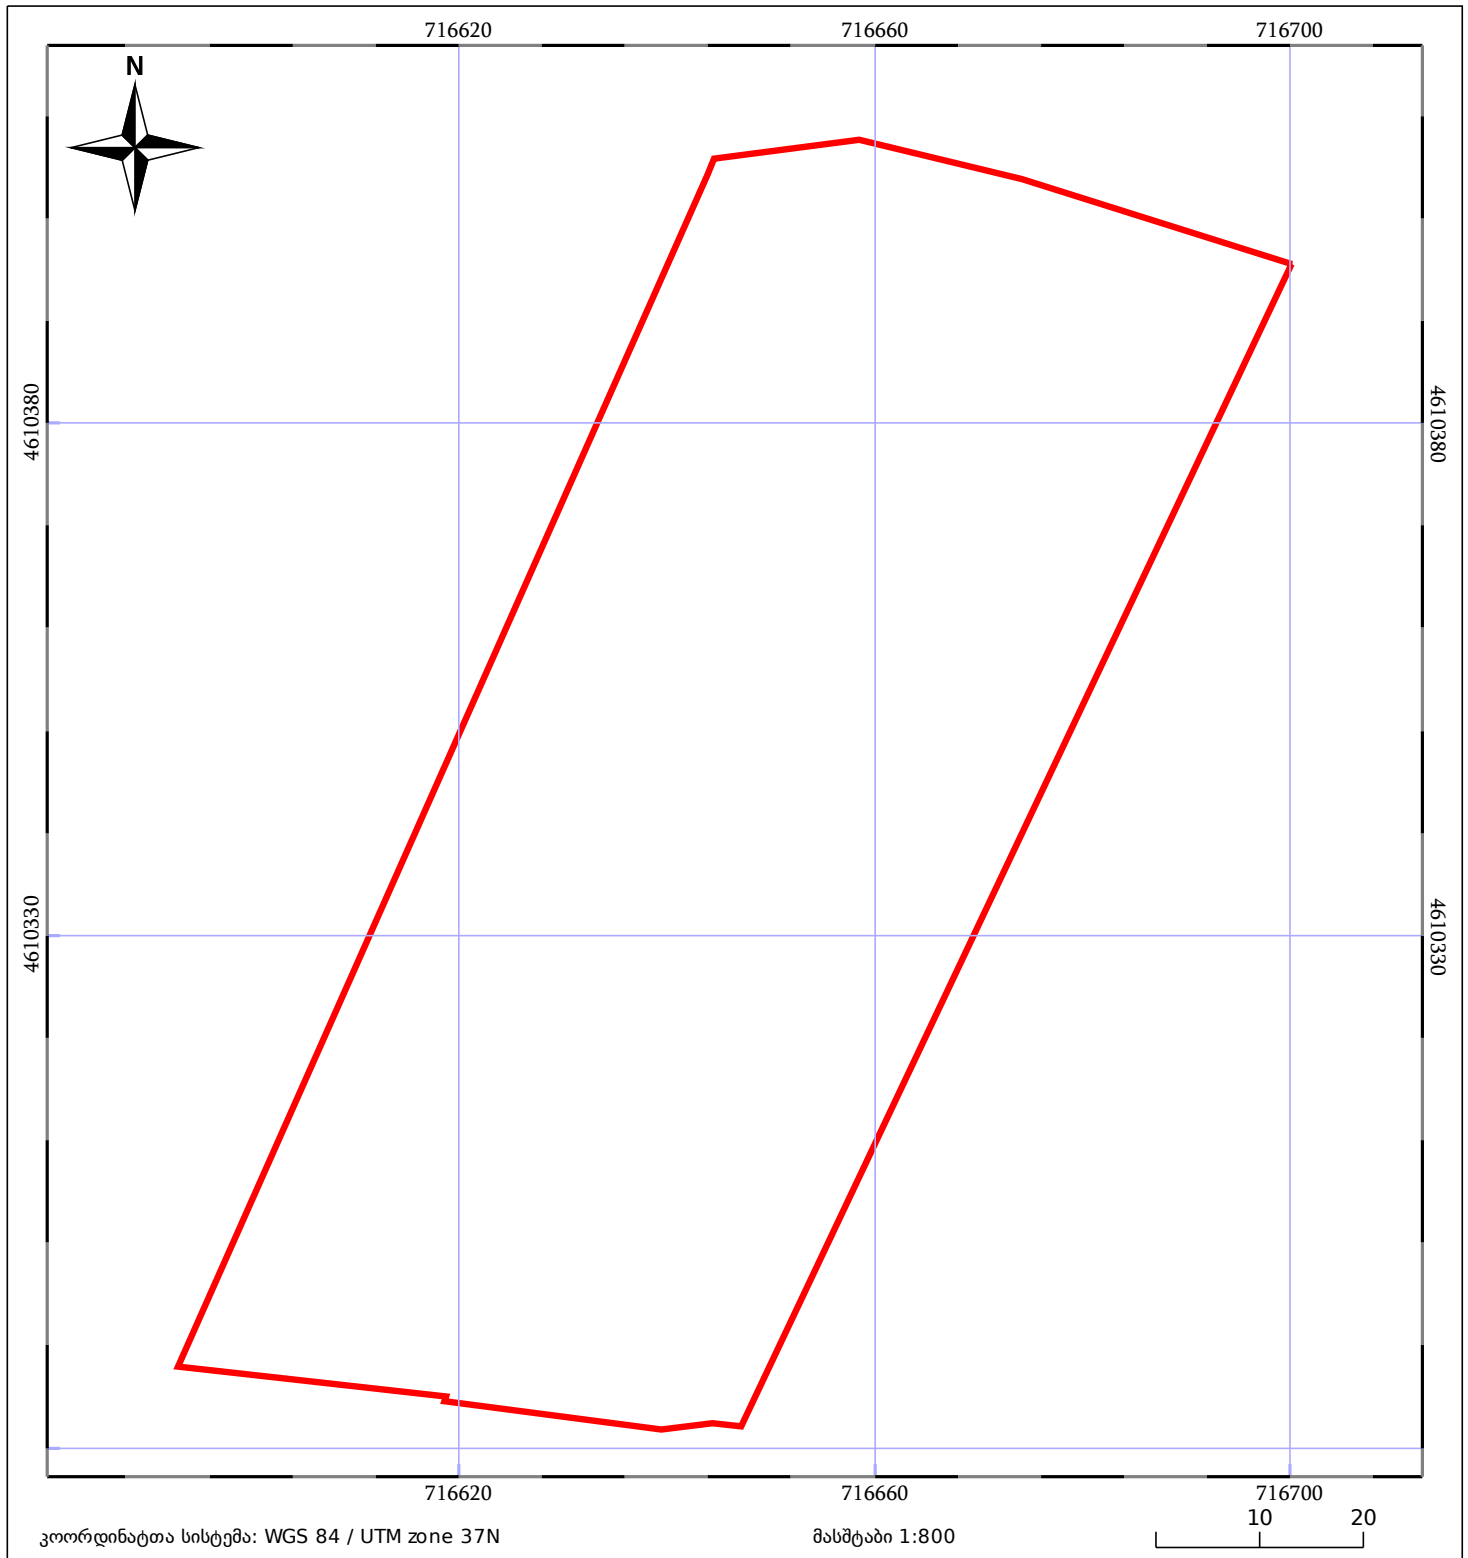

ნაკვეთის საკადასტრო საზღვარი

ხაზობრივი ნაგებობა

ტყის ფონდი

შენიშვნა/ნაგებობა

შენიშვნა/ნაგებობა

ვალდებულება