



საკადასტრო გეგმა

საჯარო რეესტრის ეროვნული
სააგენტო

საკადასტრო კოდი: **05.23.04.021**

განცხადების ნომერი: **882019993960**

მომზადების თარიღი: **29/11/2019**


ნაკვეთის დანიშნულება:

არასასოფლო საშენობო

ფართობი:

18815 კვ.მ (WGS 84 / UTM zone 38N)

18800 კვ.მ (WGS 84 / UTM zone 37N)

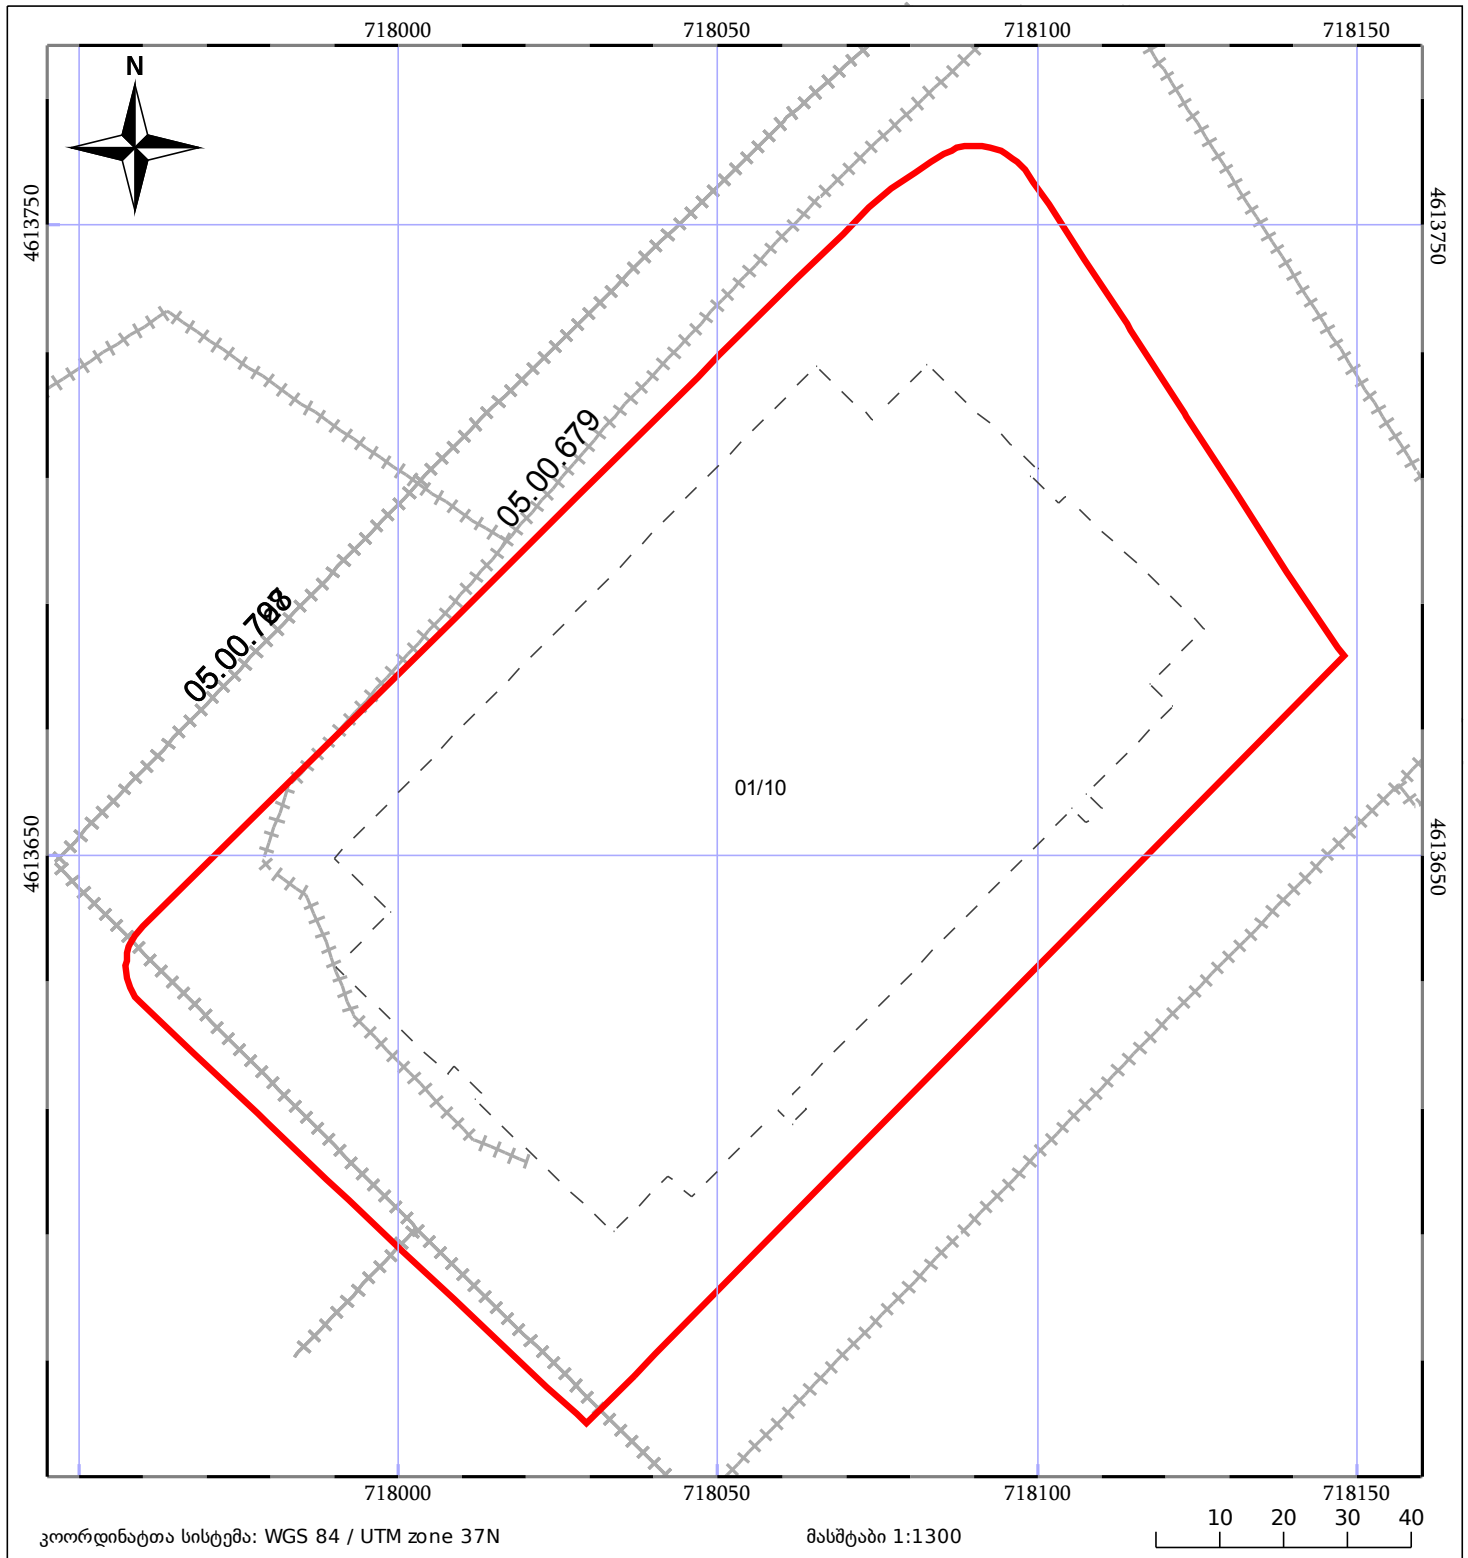

05/25	შენიშნული ნაკვეთი	05/25	შენიშნული ნაკვეთი		ტყის ფონდი
	ნაკვეთის საკადასტრო საზღვარი		საზღვრული ნაკვეთი		ვალდებულება