




საკადასტრო გეგმა

საჯარო რეესტრის ეროვნული
სააგენტო

საკადასტრო კოდი: 05.24.08.137
განცხადების ნომერი: 882025003930
მომზადების თარიღი: 05/03/2025

ნაკვეთის დანიშნულება: არასასოფლო სამეურნეო
ფართობი: 4168 კვ.მ (WGS 84 / UTM zone 38N)
4165 კვ.მ (WGS 84 / UTM zone 37N)

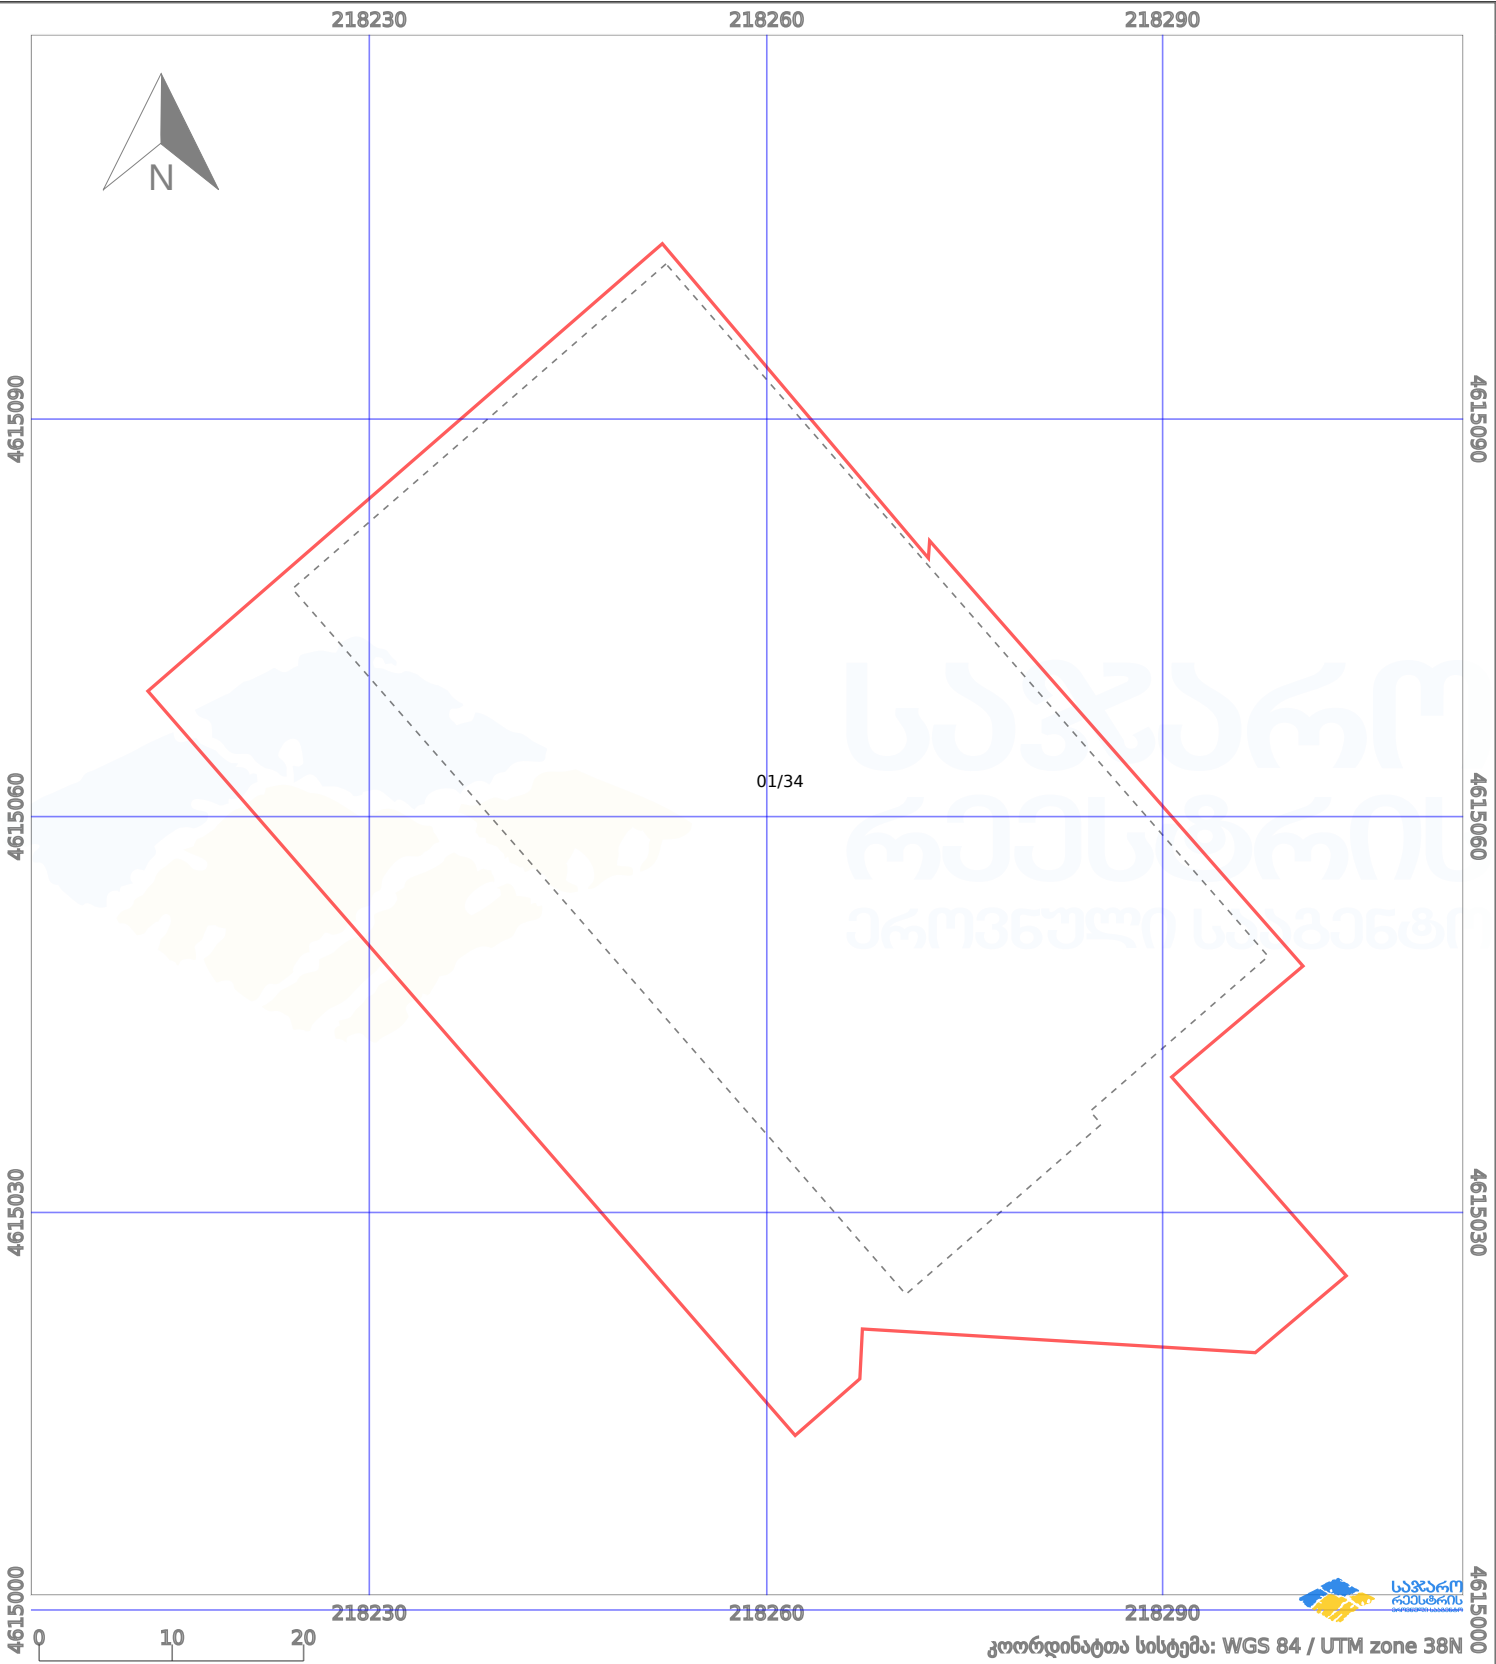

ნაკვეთის საზღვარი	მშენებარე ნაგებობა	02/4	აშენებული ნაგებობა	მიწისქვეშა ნაგებობა
საზოგადოებრივი ნაგებობა	ტყის ფონდი		ვალდებულება	ქარსაფარი ბოლი