



საკადასტრო გეგმა

საჯარო რეესტრის ეროვნული
სააგენტო

საკადასტრო კოდი: **05.24.08.144**

განცხადების ნომერი: **882015603411**

მომზადების თარიღი: **05/11/2015**


ნაკვეთის დანიშნულება:

ფართობი:

არასასოფლო სამეურნეო

1725 კვ.მ (WGS 84 / UTM zone 38N)

1723 კვ.მ (WGS 84 / UTM zone 37N)

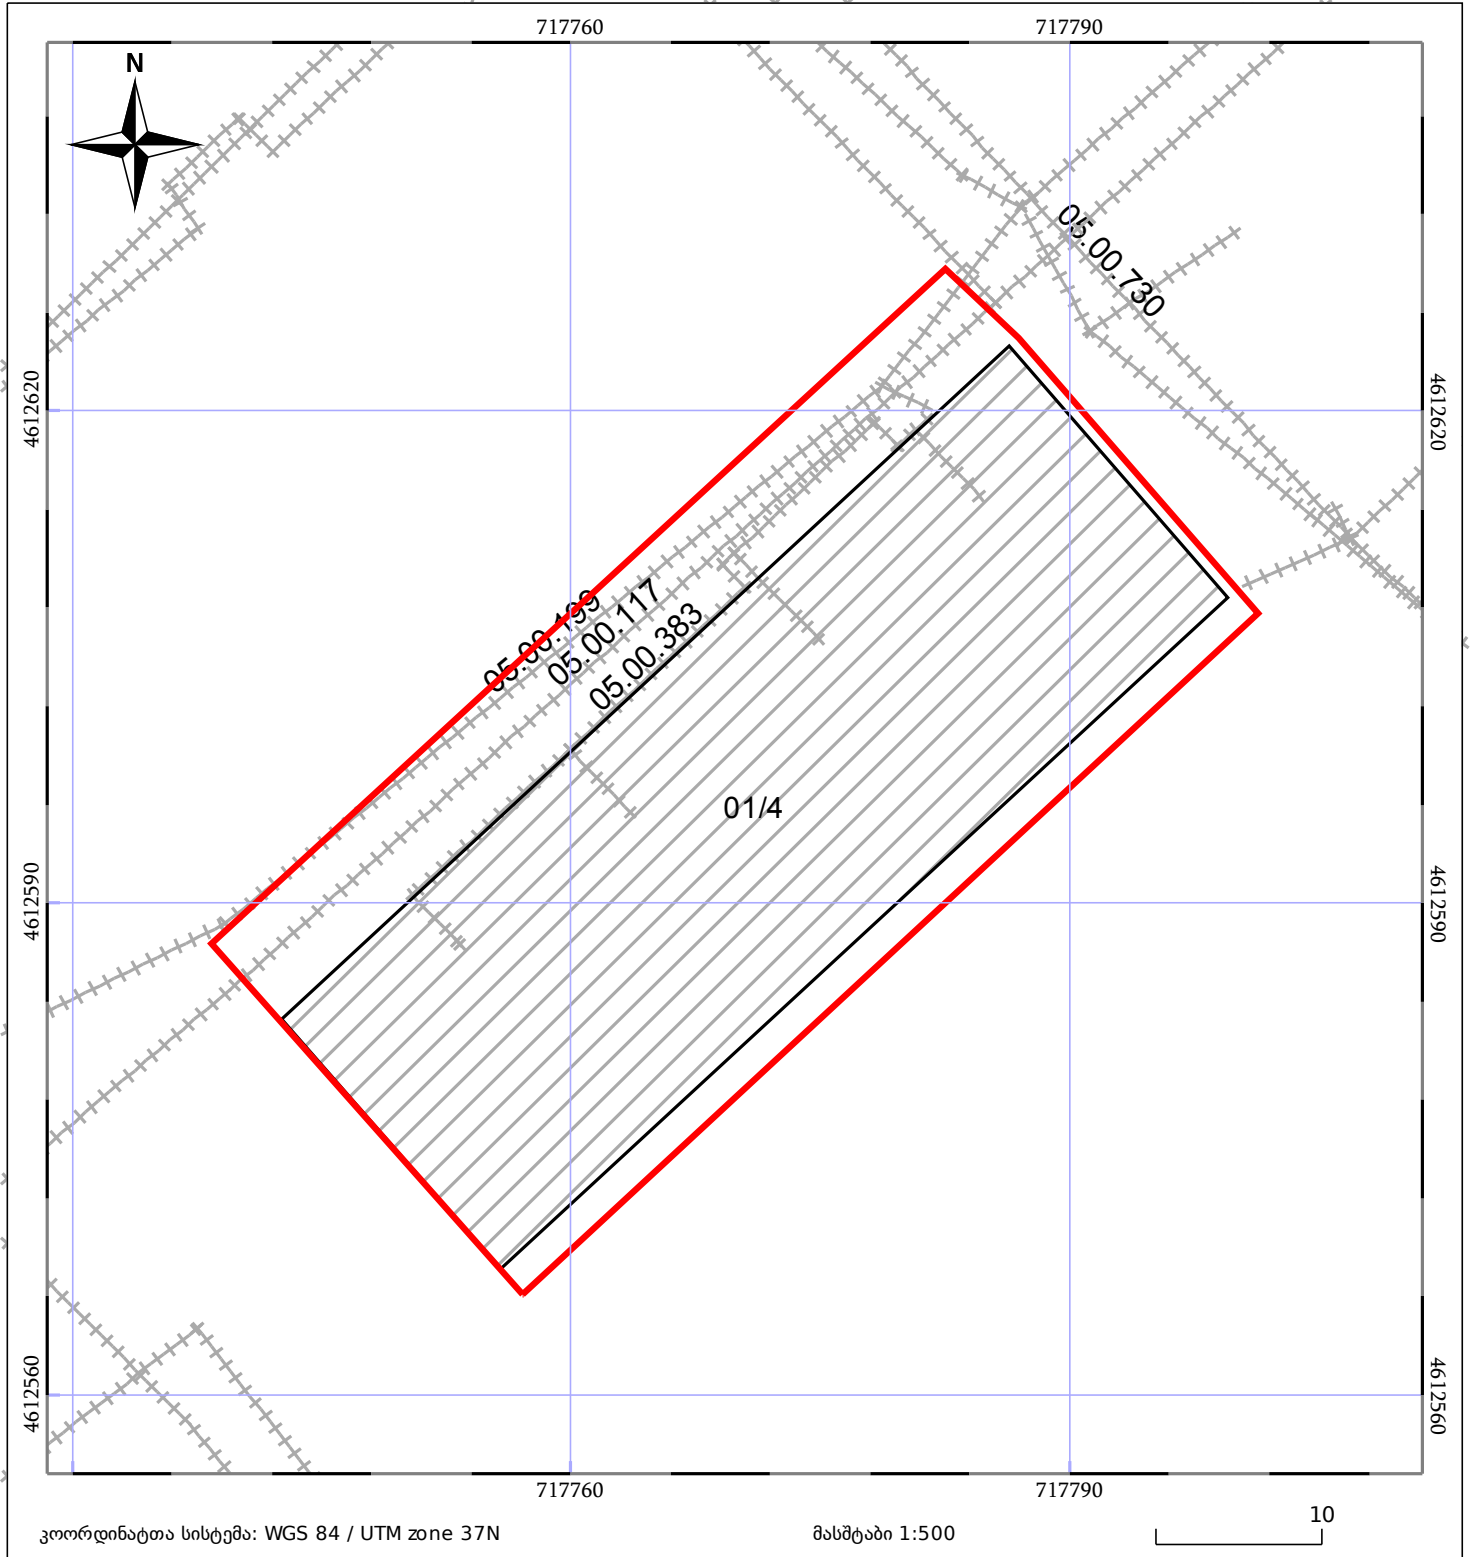

კოორდინატთა სისტემა: WGS 84 / UTM zone 37N

მასშტაბი 1:500

10

ნაკვეთის საკადასტრო საზღვარი

ხაზოვანი ნაგებობა

ტყის ფონდი

შენიშვნა/ნაგებობა

შენიშვნა/ნაგებობა

ვალდებულება