



# საკადასტრო გეგმა

საჯარო რეესტრის ეროვნული  
სააგენტო

საკადასტრო კოდი: **05.36.24.914**

განცხადების ნომერი: **882024919762**

მომზადების თარიღი: **24/06/2024**


ნაკვეთის დანიშნულება:

ფართობი:

არასასოფლო სამეურნეო

**5783 კვ.მ (WGS 84 / UTM zone 38N)**

**5778 კვ.მ (WGS 84 / UTM zone 37N)**

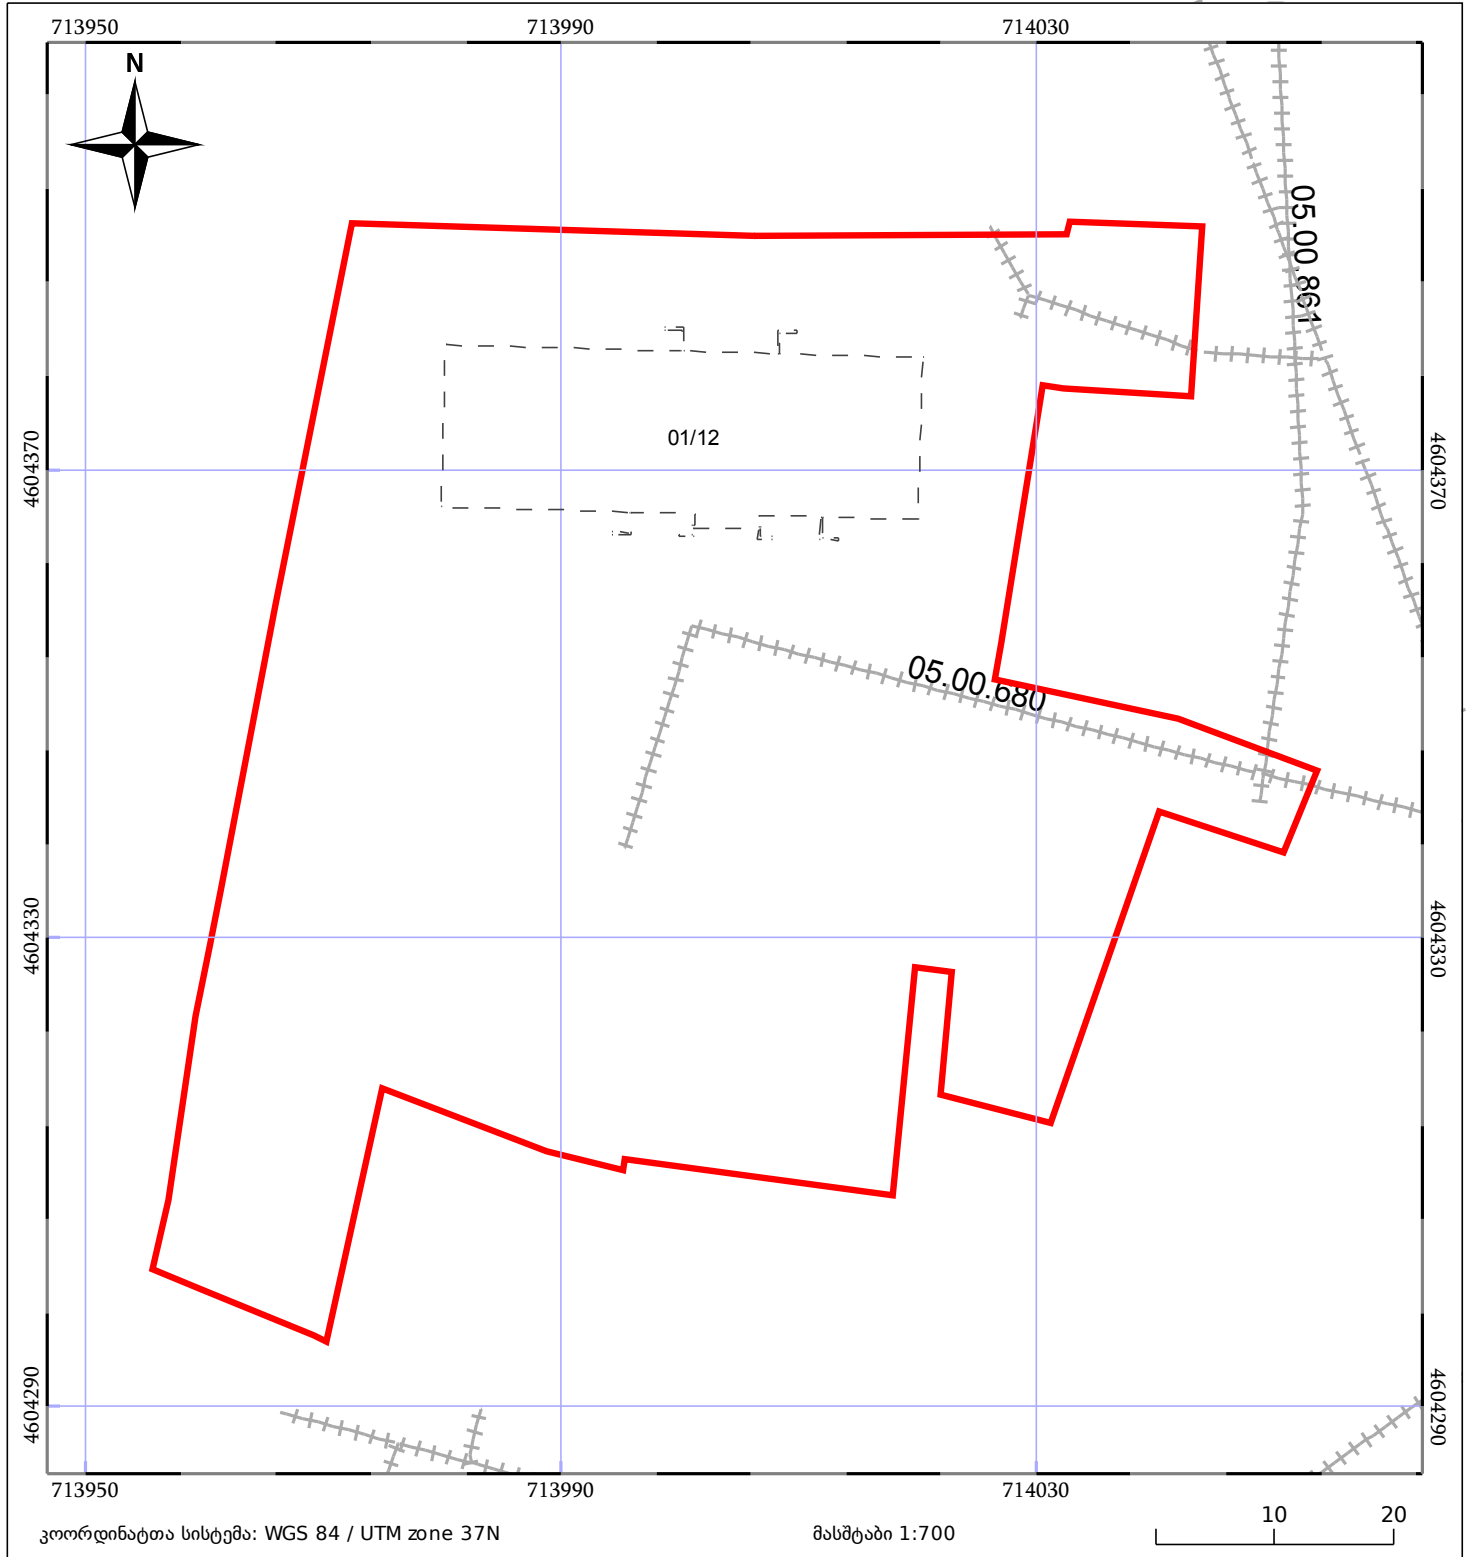

|       |                         |  |                              |       |                 |
|-------|-------------------------|--|------------------------------|-------|-----------------|
| 05/25 | მშენებარე ნაგებობა      |  | ნაკვეთის საკადასტრო საზღვარი | 05/25 | შენობა/ნაგებობა |
|       | საზოგადოებრივი ნაგებობა |  | ტყის ფონდი                   |       | ვალდებულება     |