



საკადასტრო გეგმა

საჯარო რეესტრის ეროვნული
სააგენტო

საკადასტრო კოდი: **05.32.13.436**

განცხადების ნომერი: **882019718723**

მომზადების თარიღი: **13/09/2019**


ნაკვეთის დანიშნულება:

სასოფლო-სამეურნეო

ფართობი:

3055 კვ.მ (WGS 84 / UTM zone 38N)

3052 კვ.მ (WGS 84 / UTM zone 37N)

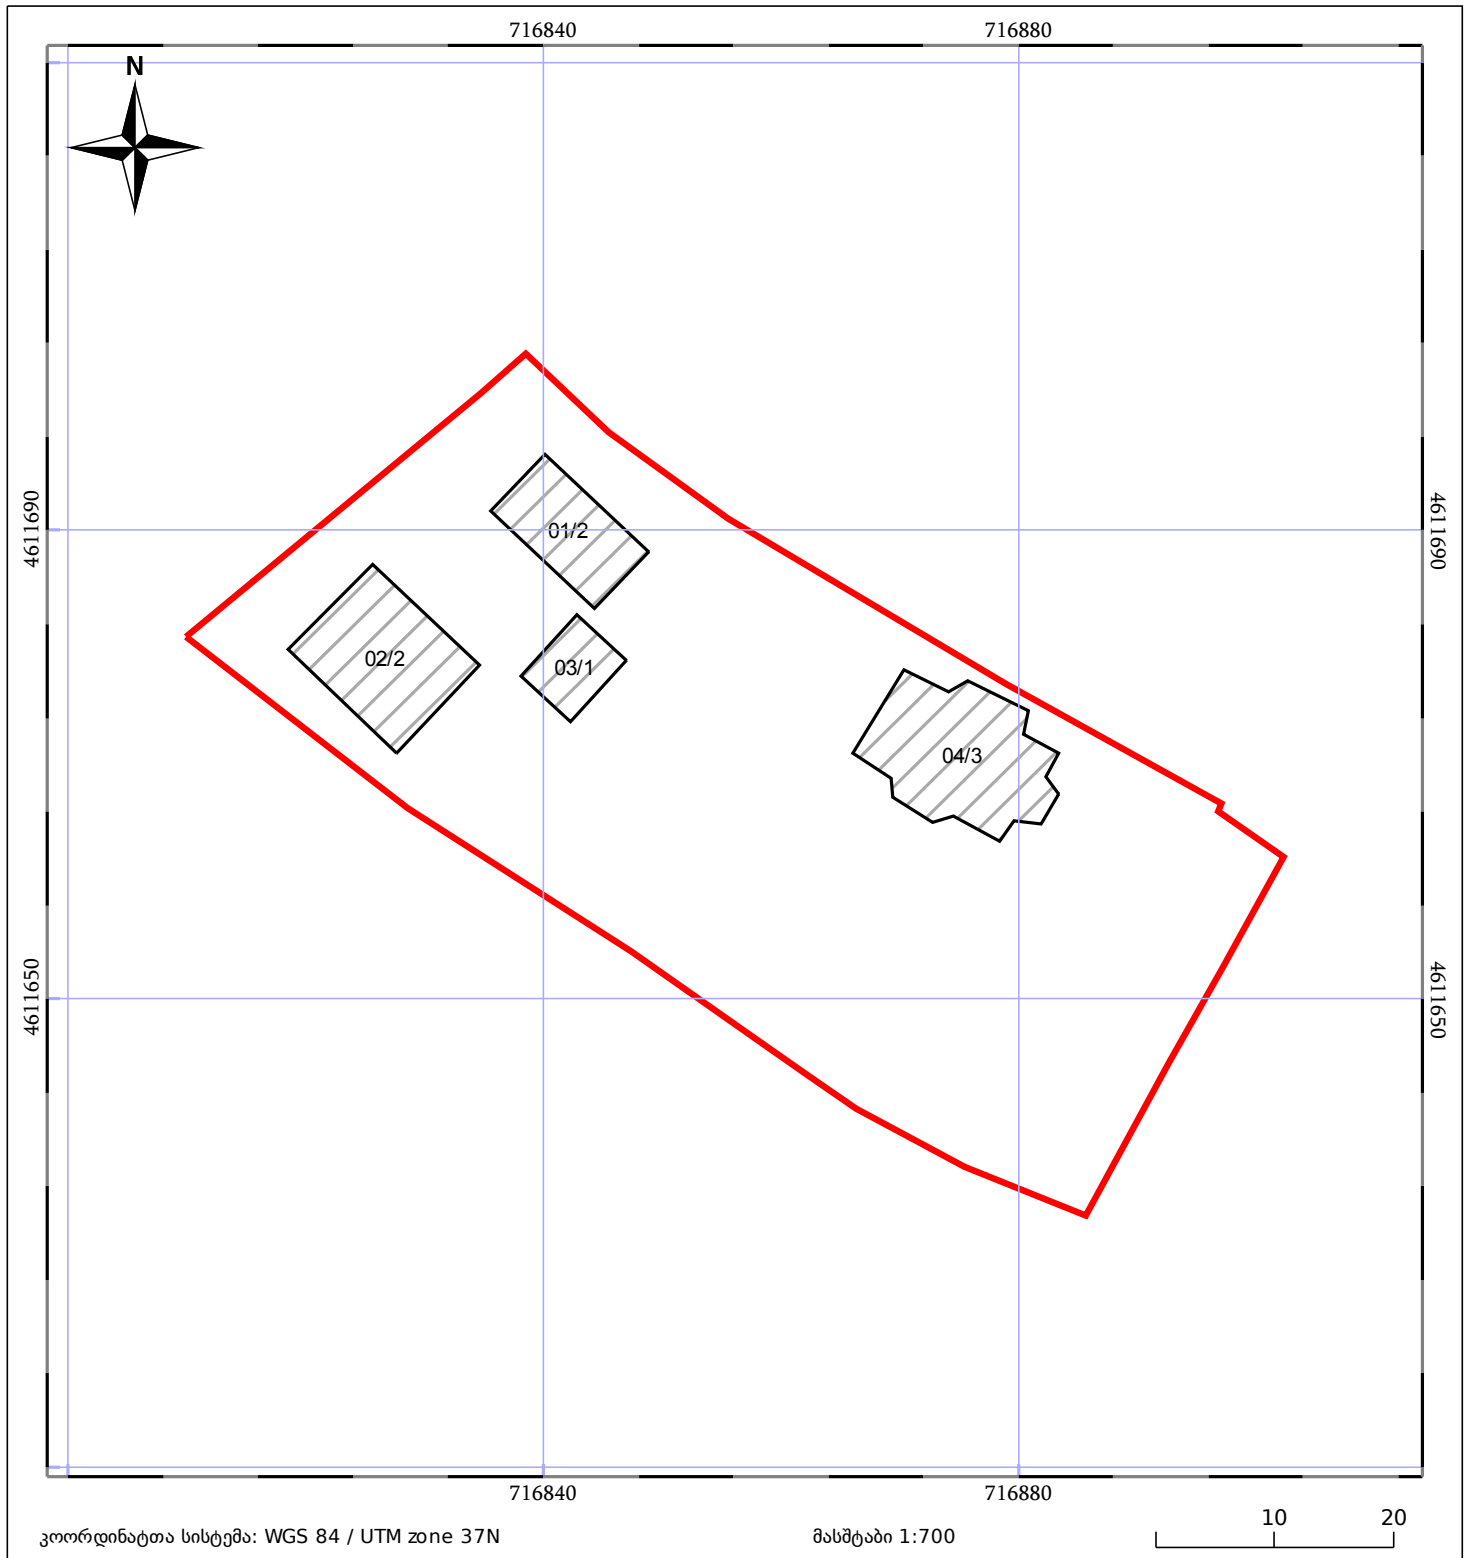

05/25 მშენებარე ნაგებობა

05/25 შენობა/ნაგებობა

ტყის ფონდი

ნაკვეთის საკადასტრო საზღვარი

საზოგადოებრივი ნაგებობა

ვალდებულება