



საკადასტრო გეგმა

საჯარო რეესტრის ეროვნული
სააგენტო

საკადასტრო კოდი:

05.00.117

ობიექტის ტიპი:

საკომუნიკაციო ნაგებობა

განცხადების ნომერი:

882023828708


სიგრძე:

241325.19 მ (WGS 84 / UTM zone 38N)

მომზადების თარიღი:

11/08/2023

241236.95 მ (WGS 84 / UTM zone 37N)

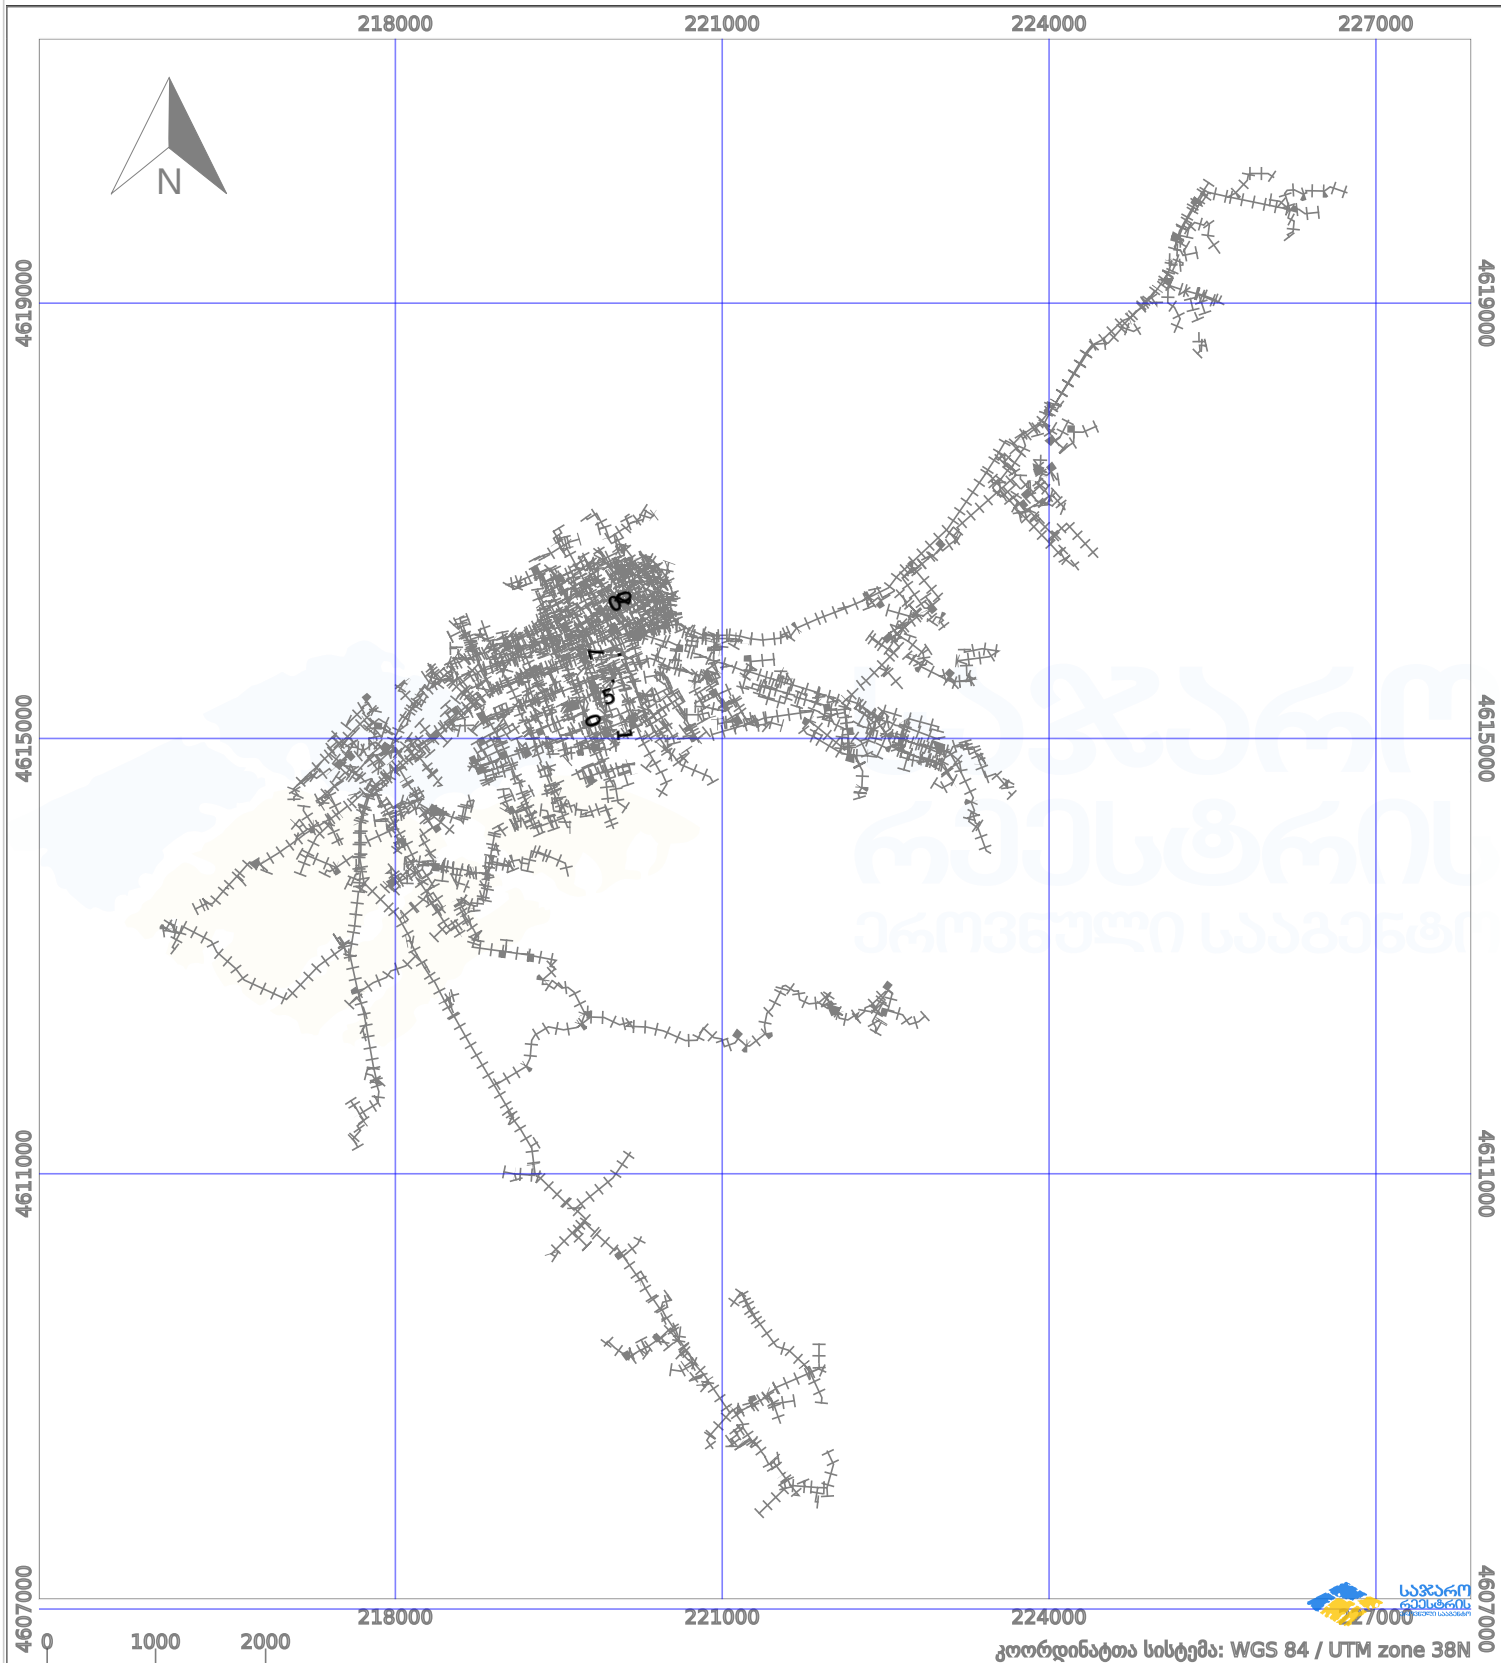

კოორდინატთა სისტემა: WGS 84 / UTM zone 38N

პირობითი აღნიშვნები:

	ნაკვეთის საზღვარი		მშენებარე ნაგებობა		02/4	აშენებული ნაგებობა		ქარსაფარი ზოლი
	სამობრივი ნაგებობა		ტყის ფონდი			ვალდებულება		