


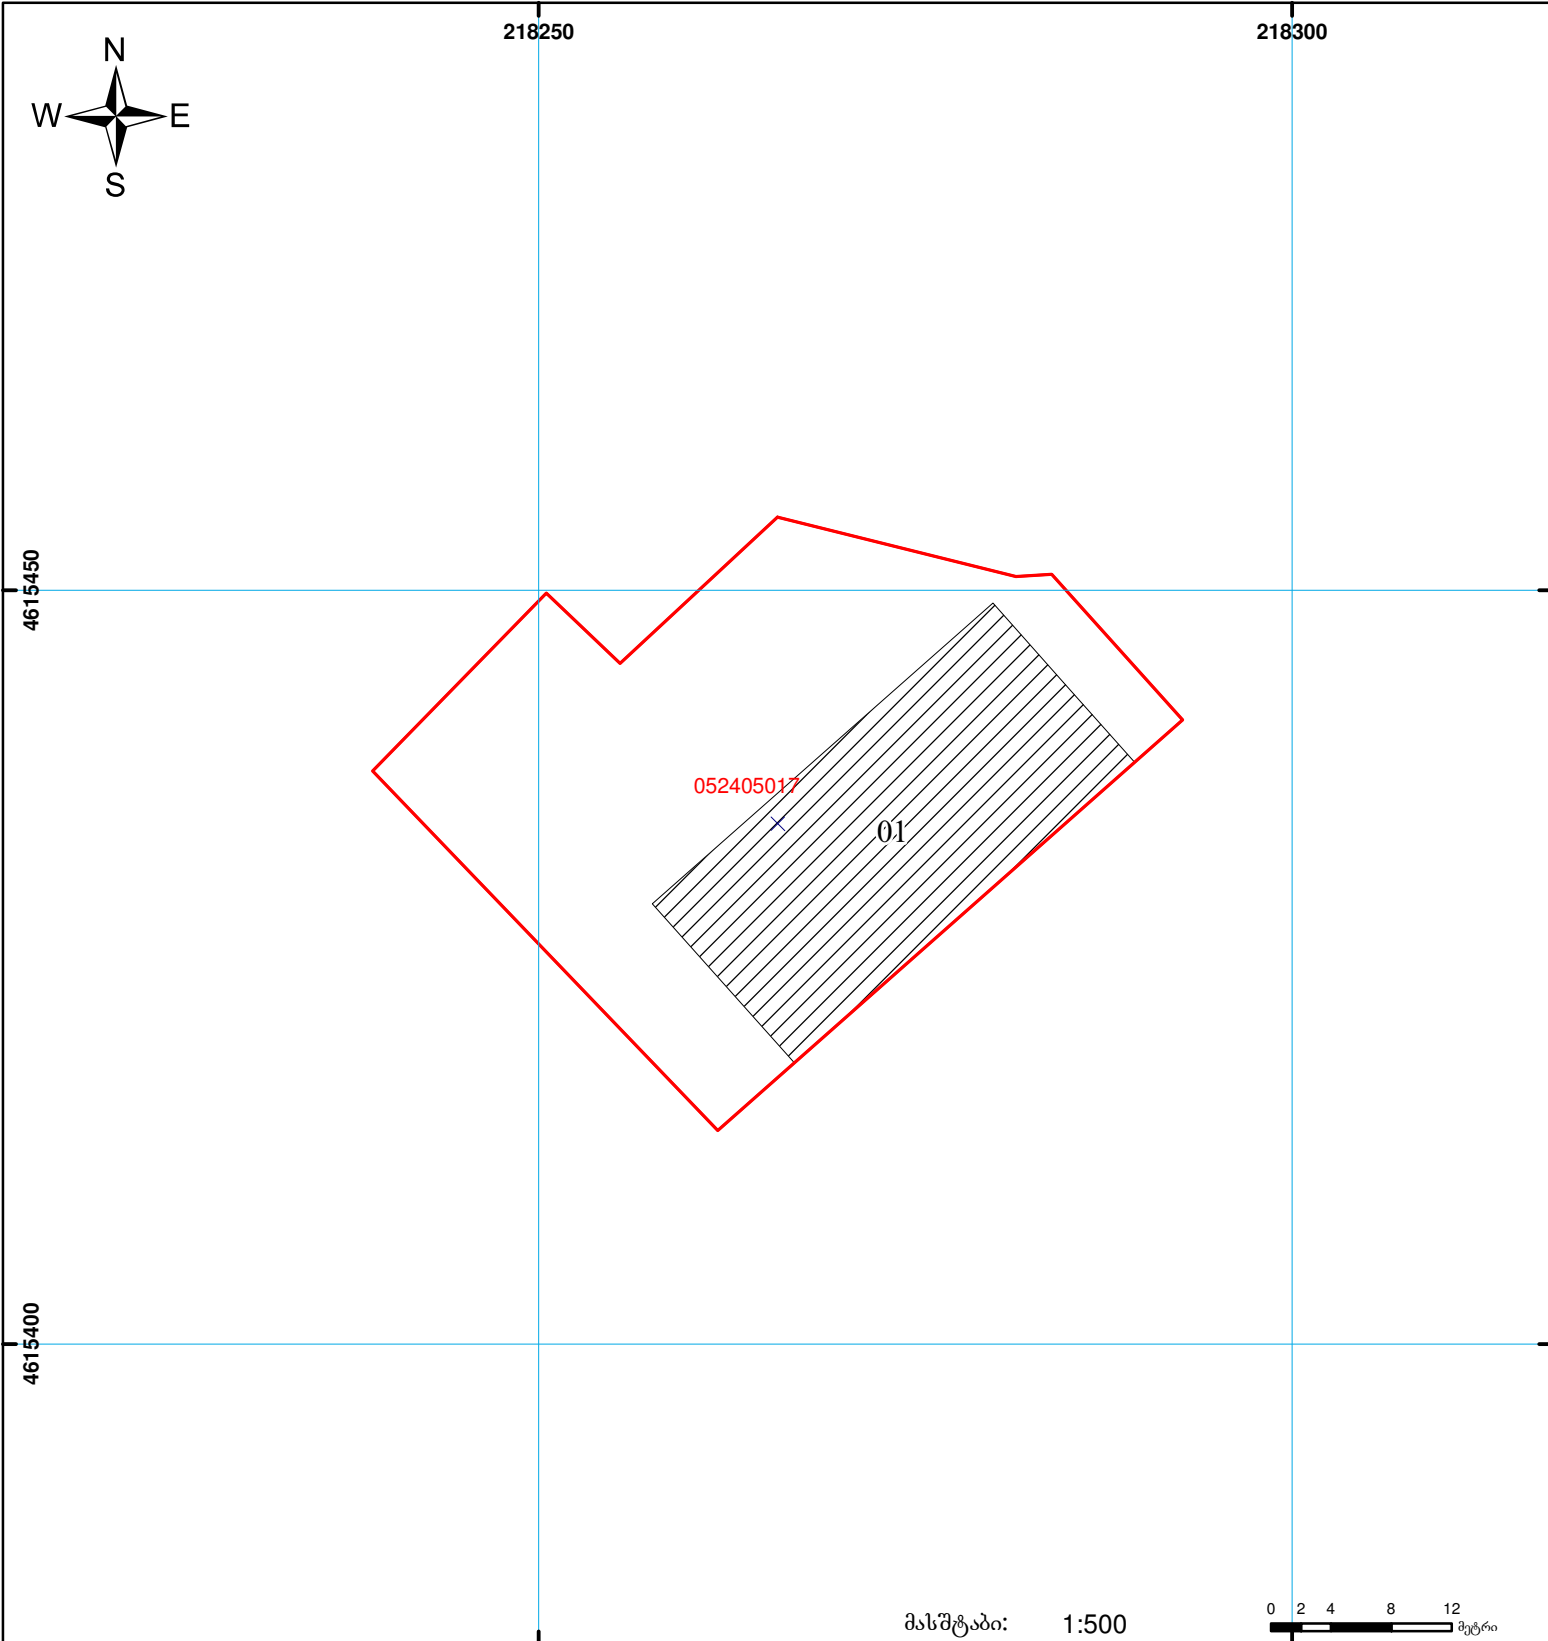

საჯარო რეგისტრის ეროვნული სააგენტოს
ბათუმის სარეგისტრაციო სამსახური
საკადასტრო გეგმა

მიწის ნაკვეთის საკადასტრო კოდი: 05 24 05 017
განცხადების რეგისტრაციის ნომერი: 882008237868
მიწის ნაკვეთის ფართობი: 1167 კვ.მ.
ღანიშნულება: არასასოფლო-სამეურნეო

მომზადების თარიღი: 30.07.08



	შენიშვნა-ნაგებობა, პირობითი ნომერი/სართულიანობა		სერვიტუტი		ხაზობრივი ნაგებობა	 00°0' 0.00" UTM (საერთაშორისო) სისტემის კოორდ.
	მიწის ნაკვეთის საკადასტრო საზღვარი		მშენებარე ნაგებობა			