



საკადასტრო გეგმა

საჯარო რეესტრის ეროვნული
სააგენტო

საკადასტრო კოდი: **05.32.12.208**

განცხადების ნომერი: **882019759968**

მომზადების თარიღი: **20/09/2019**


ნაკვეთის დანიშნულება:

ფართობი:

არასასოფლო სამეურნეო

2802 კვ.მ (WGS 84 / UTM zone 38N)

2800 კვ.მ (WGS 84 / UTM zone 37N)

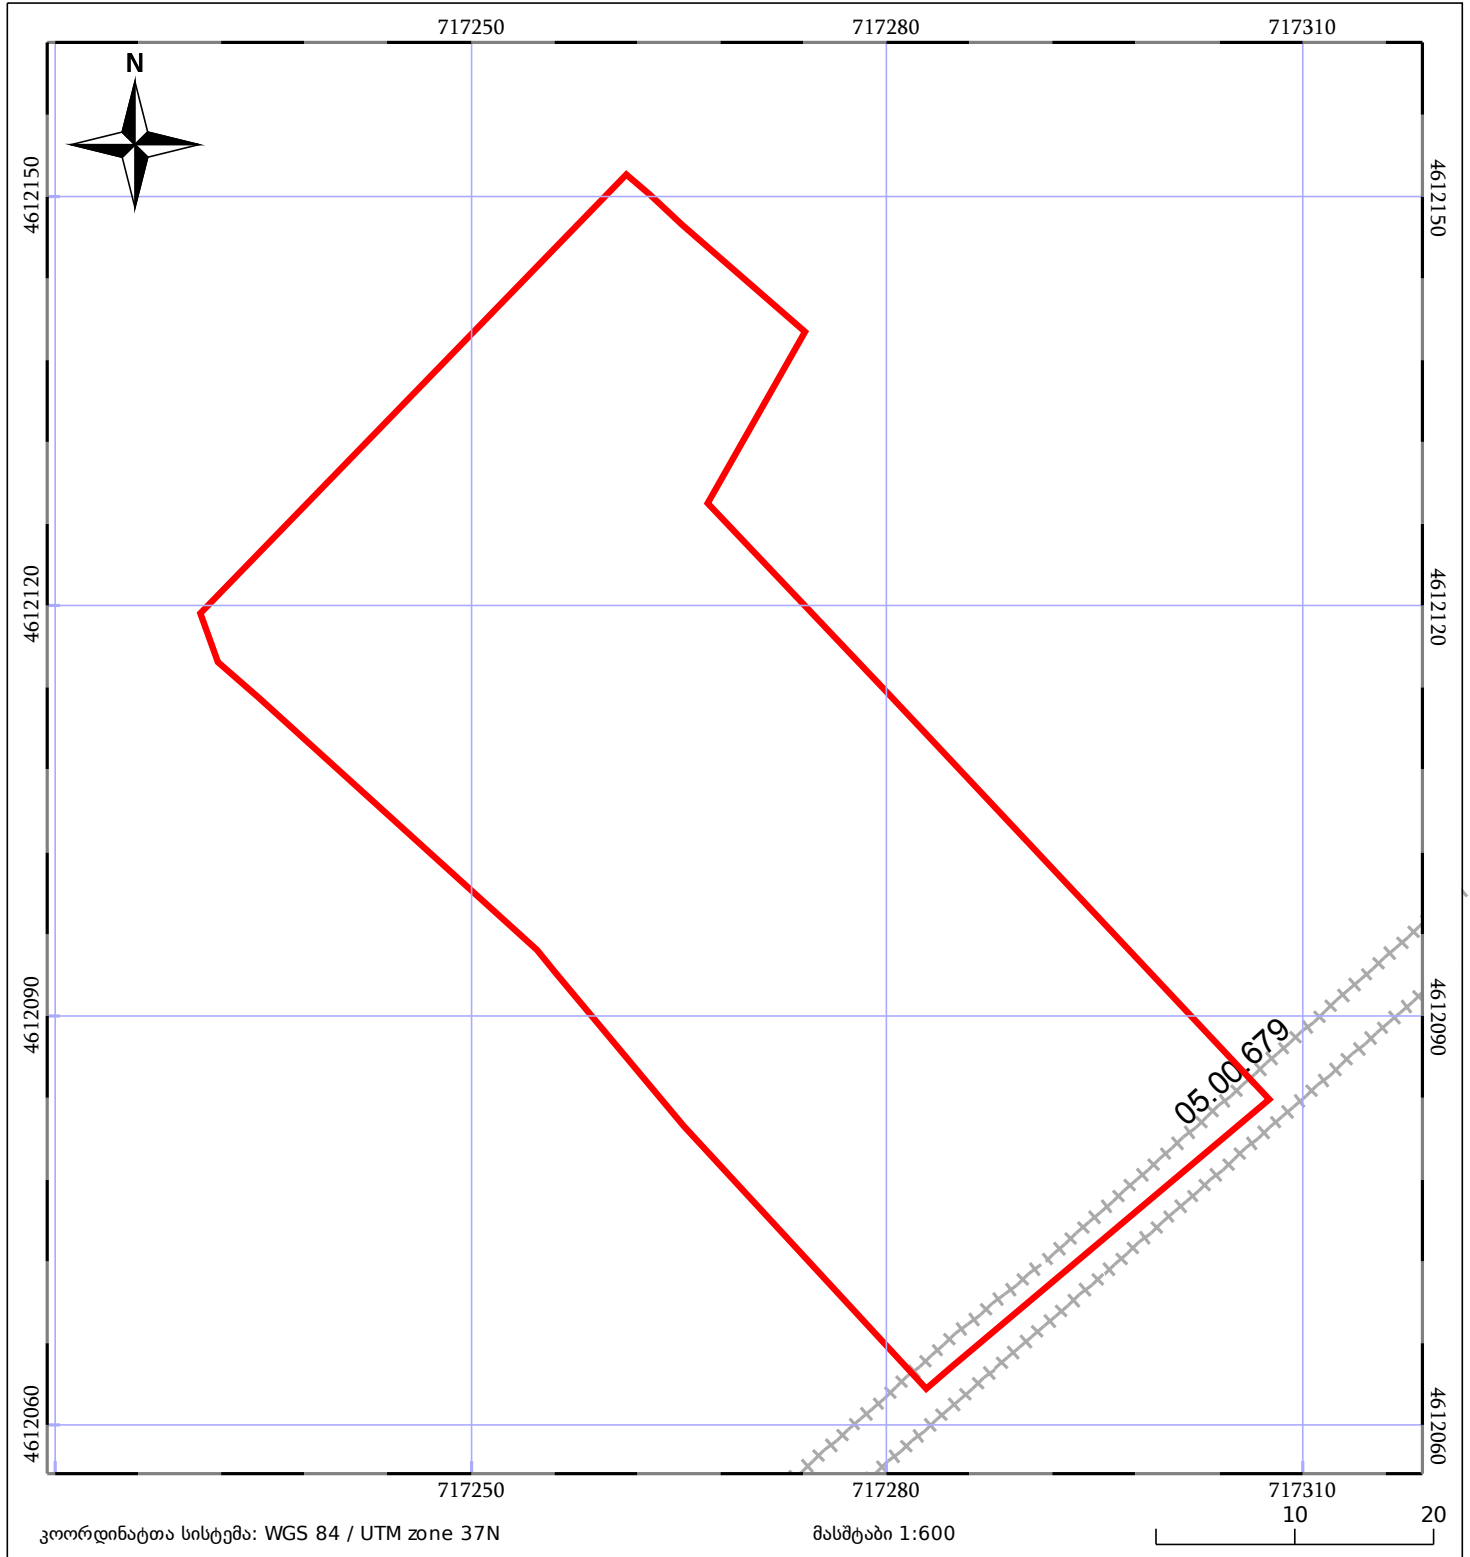

მშენებარე ნაგებობა	შენობა/ნაგებობა	ტყის ფონდი
ნაკვეთის საკადასტრო საზღვარი	ხაზობრივი ნაგებობა	ვალდებულება