




საკადასტრო გეგმა

საჯარო რეგისტრის ეროვნული
სააგენტო

საკადასტრო კოდი: 05.36.24.227
განცხადების ნომერი: 882025895214
მომზადების თარიღი: 01/08/2025

ნაკვეთის დანიშნულება: არასასოფლო სამეურნეო
ფართობი: 4179 კვ.მ (WGS 84 / UTM zone 38N)
4176 კვ.მ (WGS 84 / UTM zone 37N)

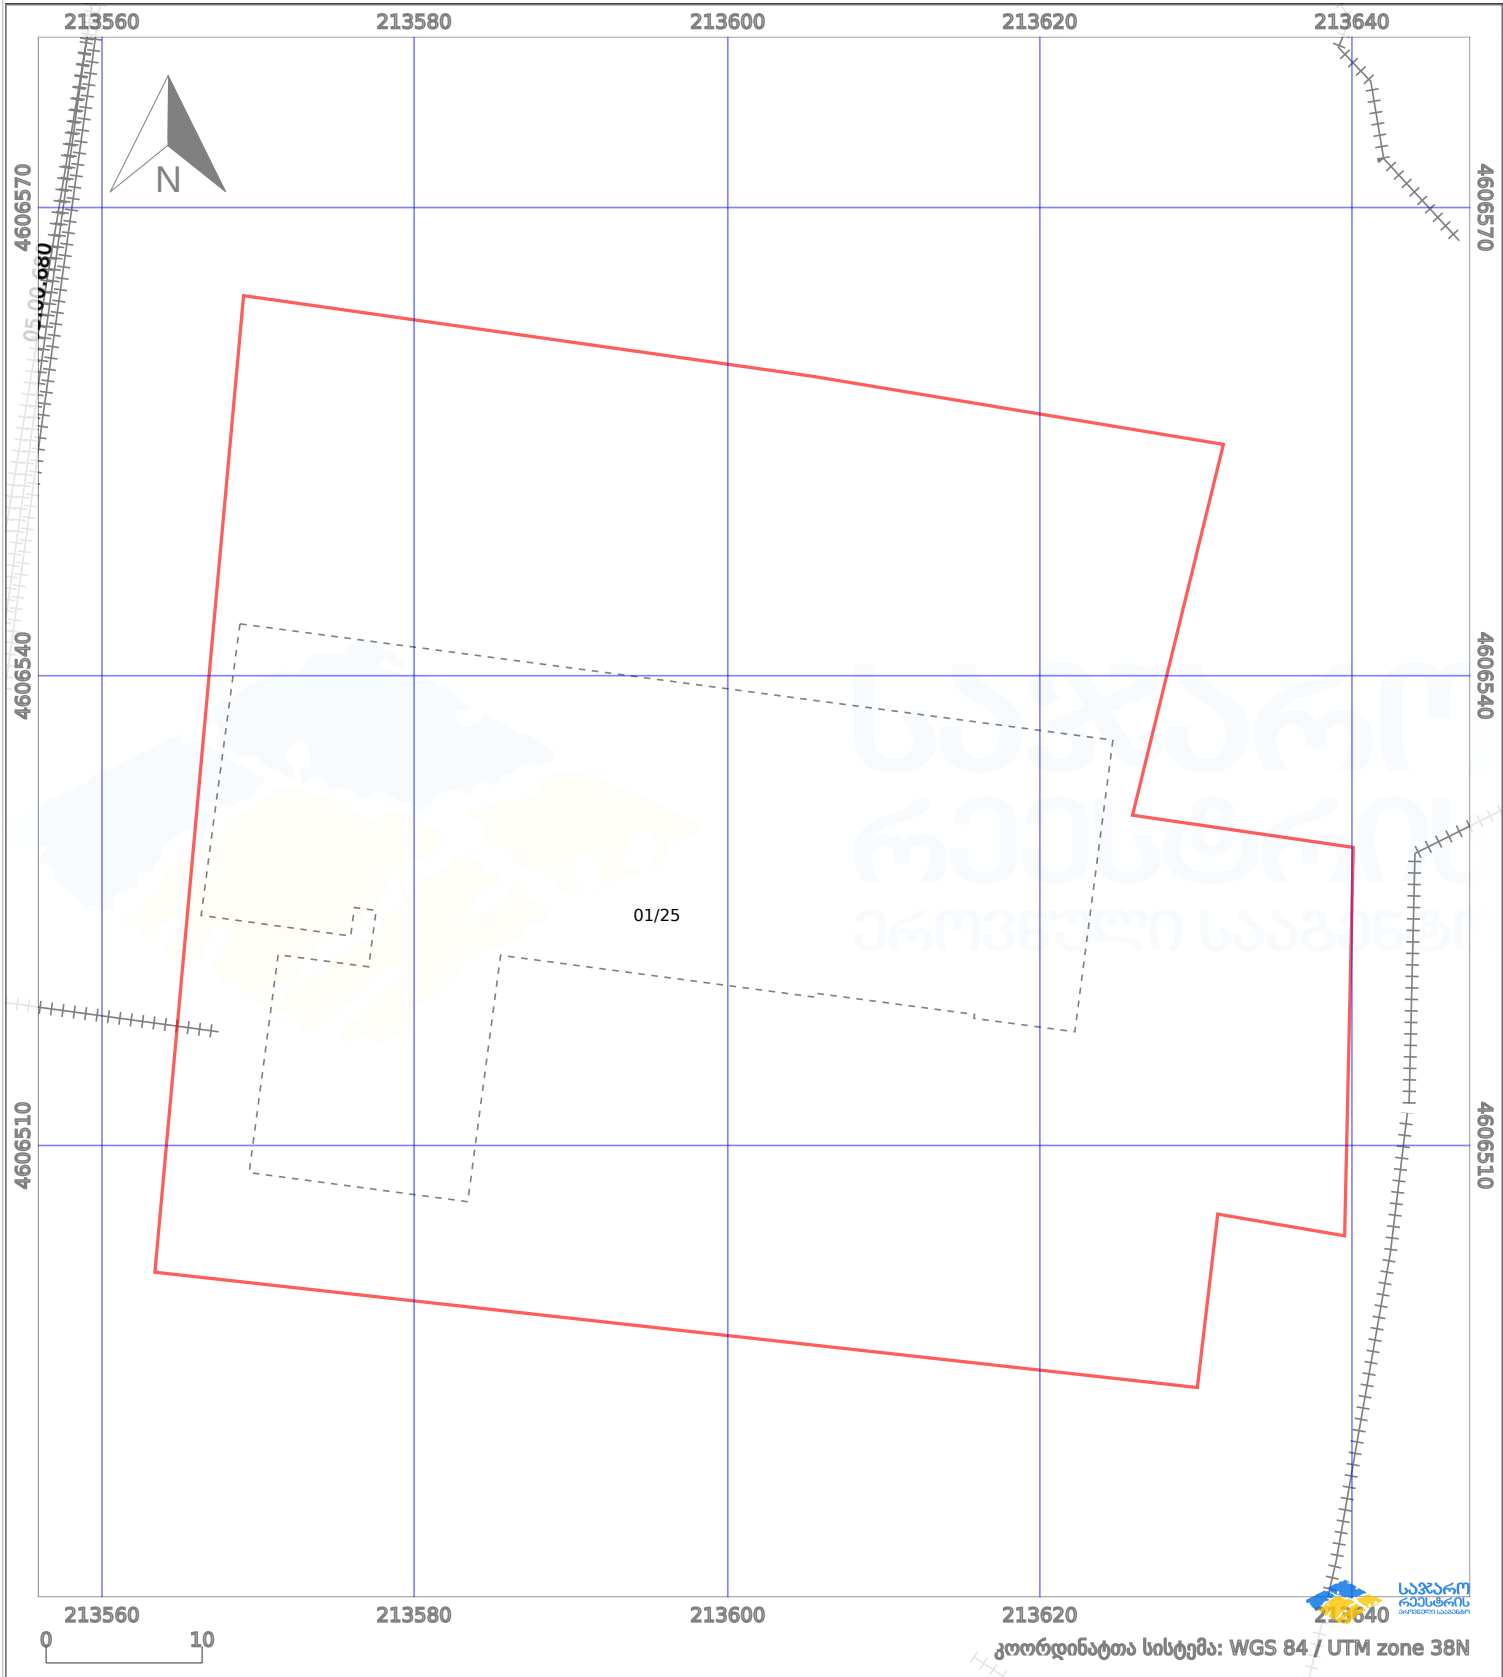

პირობითი აღნიშვნები:					
	ნაკვეთის საზღვარი		მშენებარე ნაგებობა		02/4
	საზღვარი ნაგებობა		ტყის ფონდი		აშენებული ნაგებობა
					ვალდებულება
					ქარსაფარი ბოლი
					მიწისქვეშა ნაგებობა