



საკადასტრო გეგმა

საჯარო რეესტრის ეროვნული
სააგენტო

საკადასტრო კოდი: **05.36.25.167**

განცხადების ნომერი: **882021595611**

მომზადების თარიღი: **19/07/2021**


ნაკვეთის დანიშნულება:

ფართობი:

არასასოფლო სამეურნეო

4200 კვ.მ (WGS 84 / UTM zone 38N)

4196 კვ.მ (WGS 84 / UTM zone 37N)

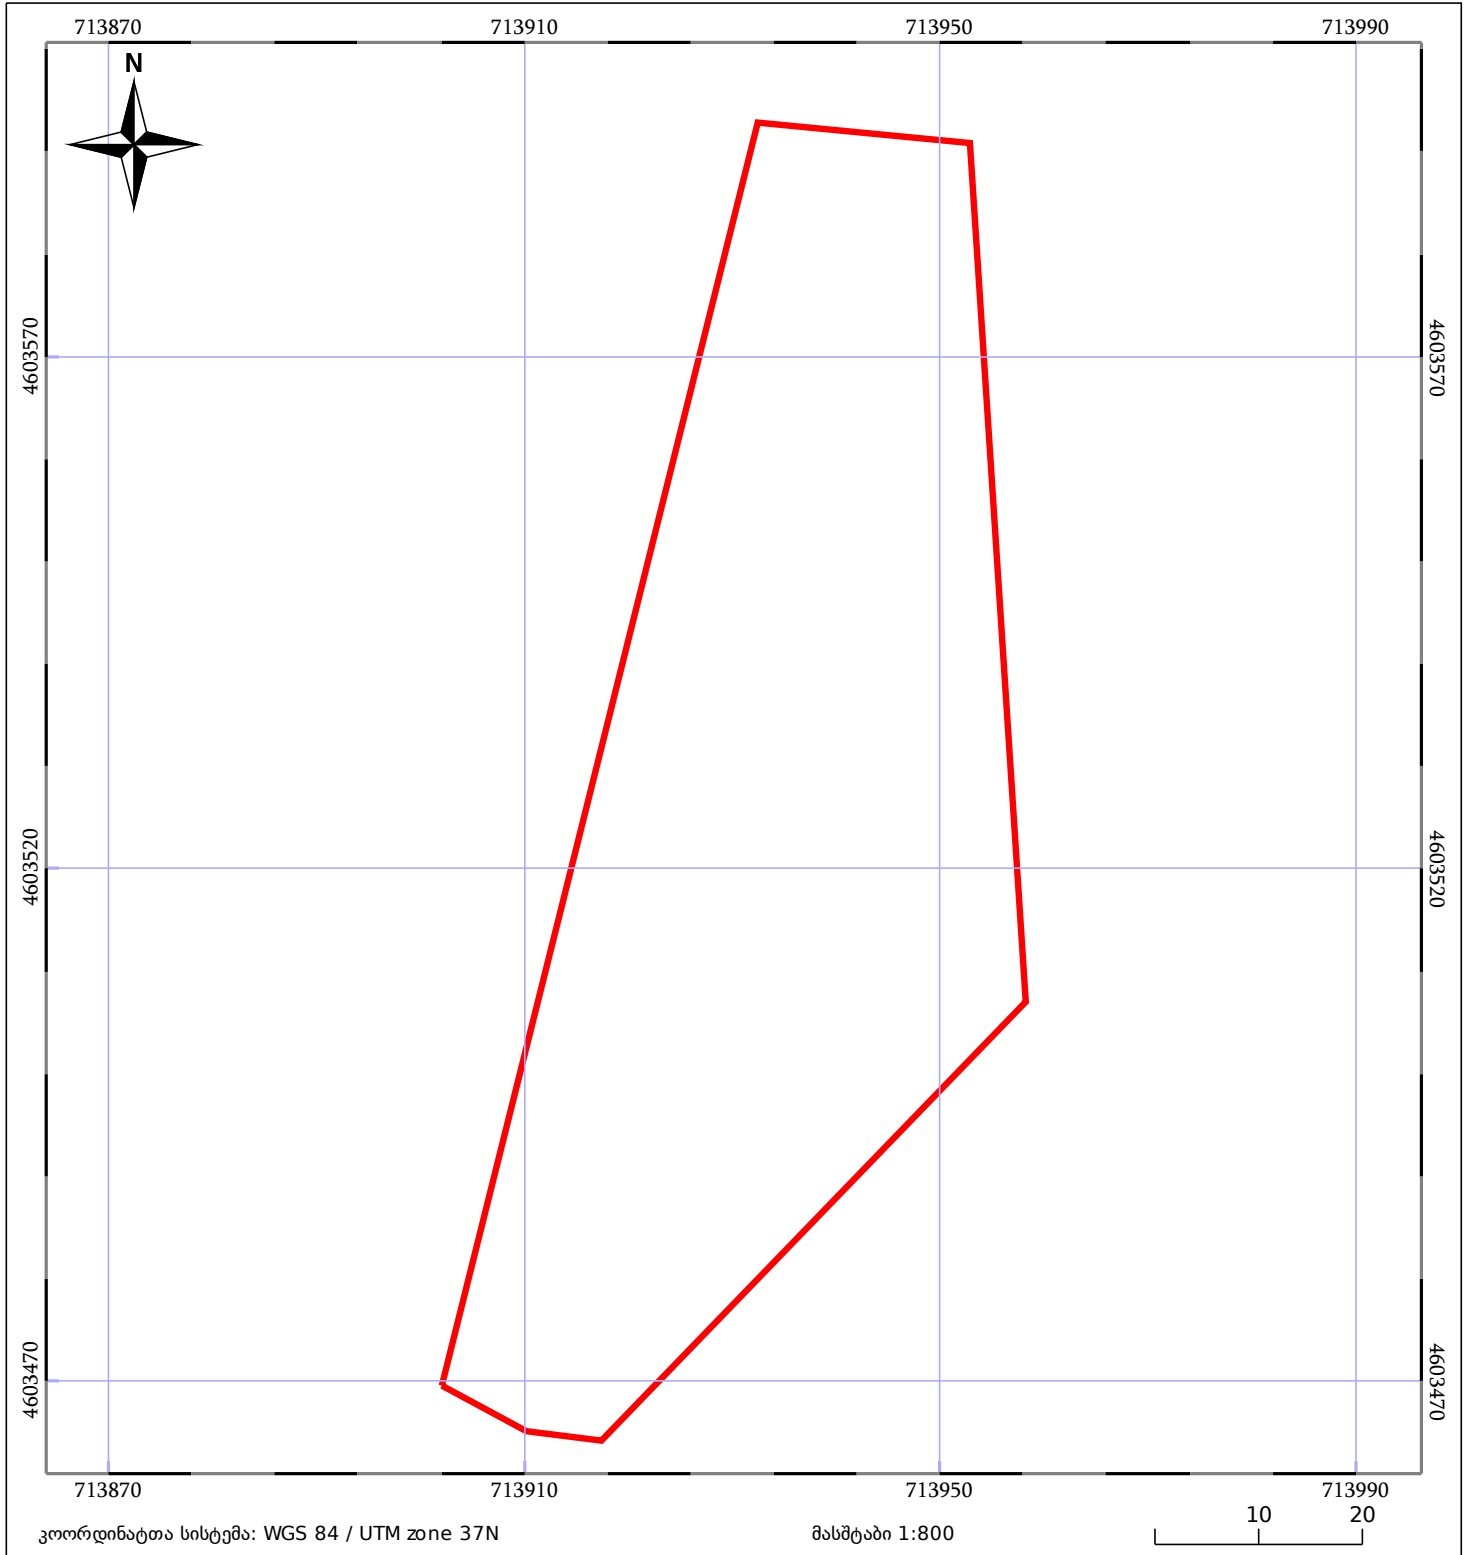

05/25 მშენებარე ნაგებობა	ნაკვეთის საკადასტრო საზღვარი	05/25 შენობა/ნაგებობა
საზოგადოებრივი ნაგებობა	ტყის ფონდი	ვალდებულება