


მიწის ნაკვეთის საკადასტრო კოდი: 053212208
ბანცხალების რეგისტრაციის ნომერი: 882026355987
მიწის ნაკვეთის ფართობი: 3225 კვ.მ.
დანიშნულება:
მომზადების თარიღი: 08.05.26

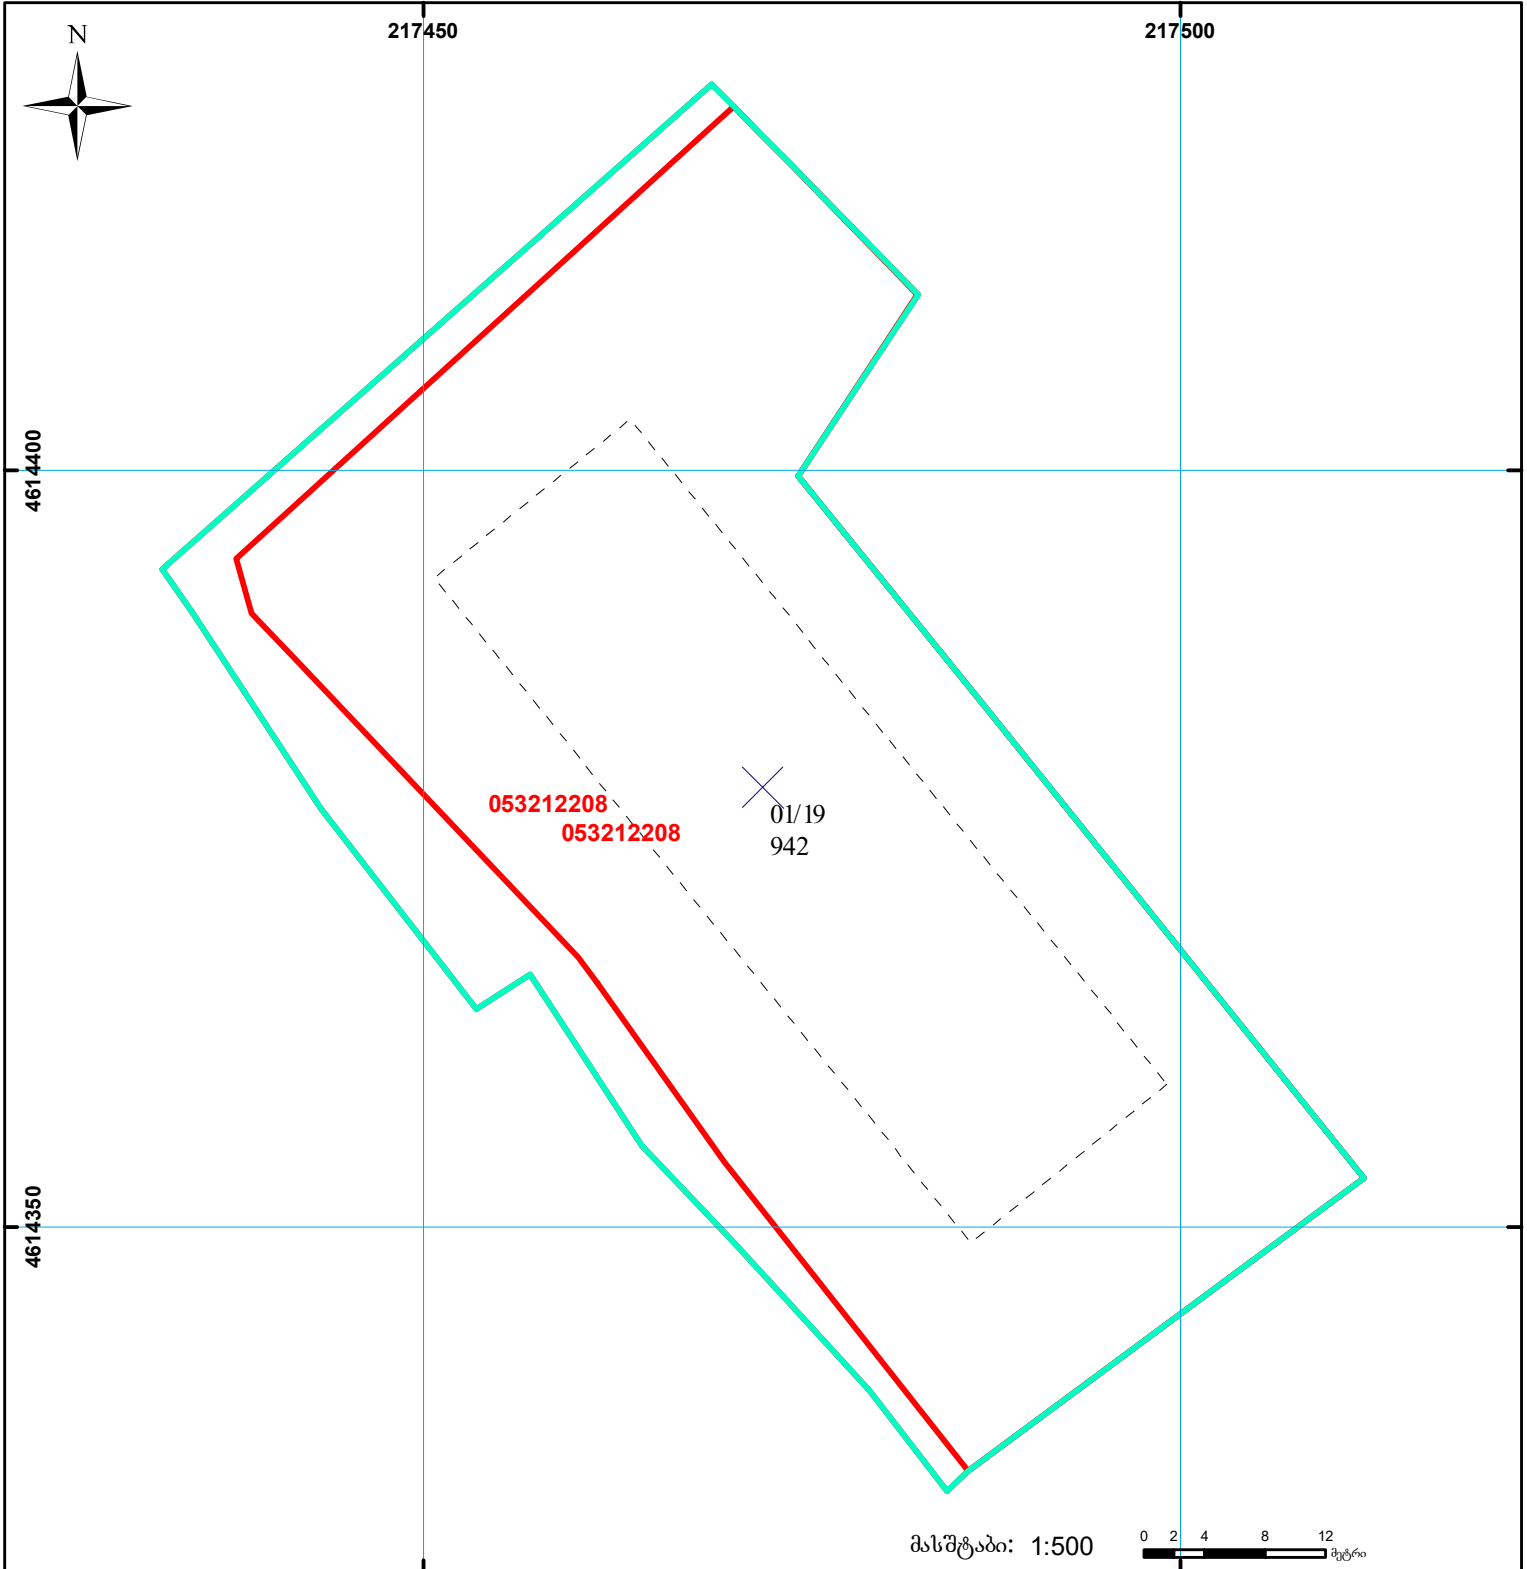

შენიშვნა-ნაგებობა,
პირობითი ნომერი/სართულიანობა



ვალდებულება

სარეგისტრაციოდ წარმოდგენილი ნაკვეთი



მიწის ნაკვეთის საკადასტრო საზღვარი



მშენებარე ნაგებობა



ხაზობრივი ნაგებობა

UTM

(საერთაშორისო)
სისტემის კოორდ.