



საკადასტრო გეგმა

საჯარო რეესტრის ეროვნული
სააგენტო

საკადასტრო კოდი: **05.36.22.563**

განცხადების ნომერი: **882023880357**

მომზადების თარიღი: **25/12/2023**


ნაკვეთის დანიშნულება:

ფართობი:

არასასოფლო სამეურნეო

2502 კვ.მ (WGS 84 / UTM zone 38N)

2500 კვ.მ (WGS 84 / UTM zone 37N)

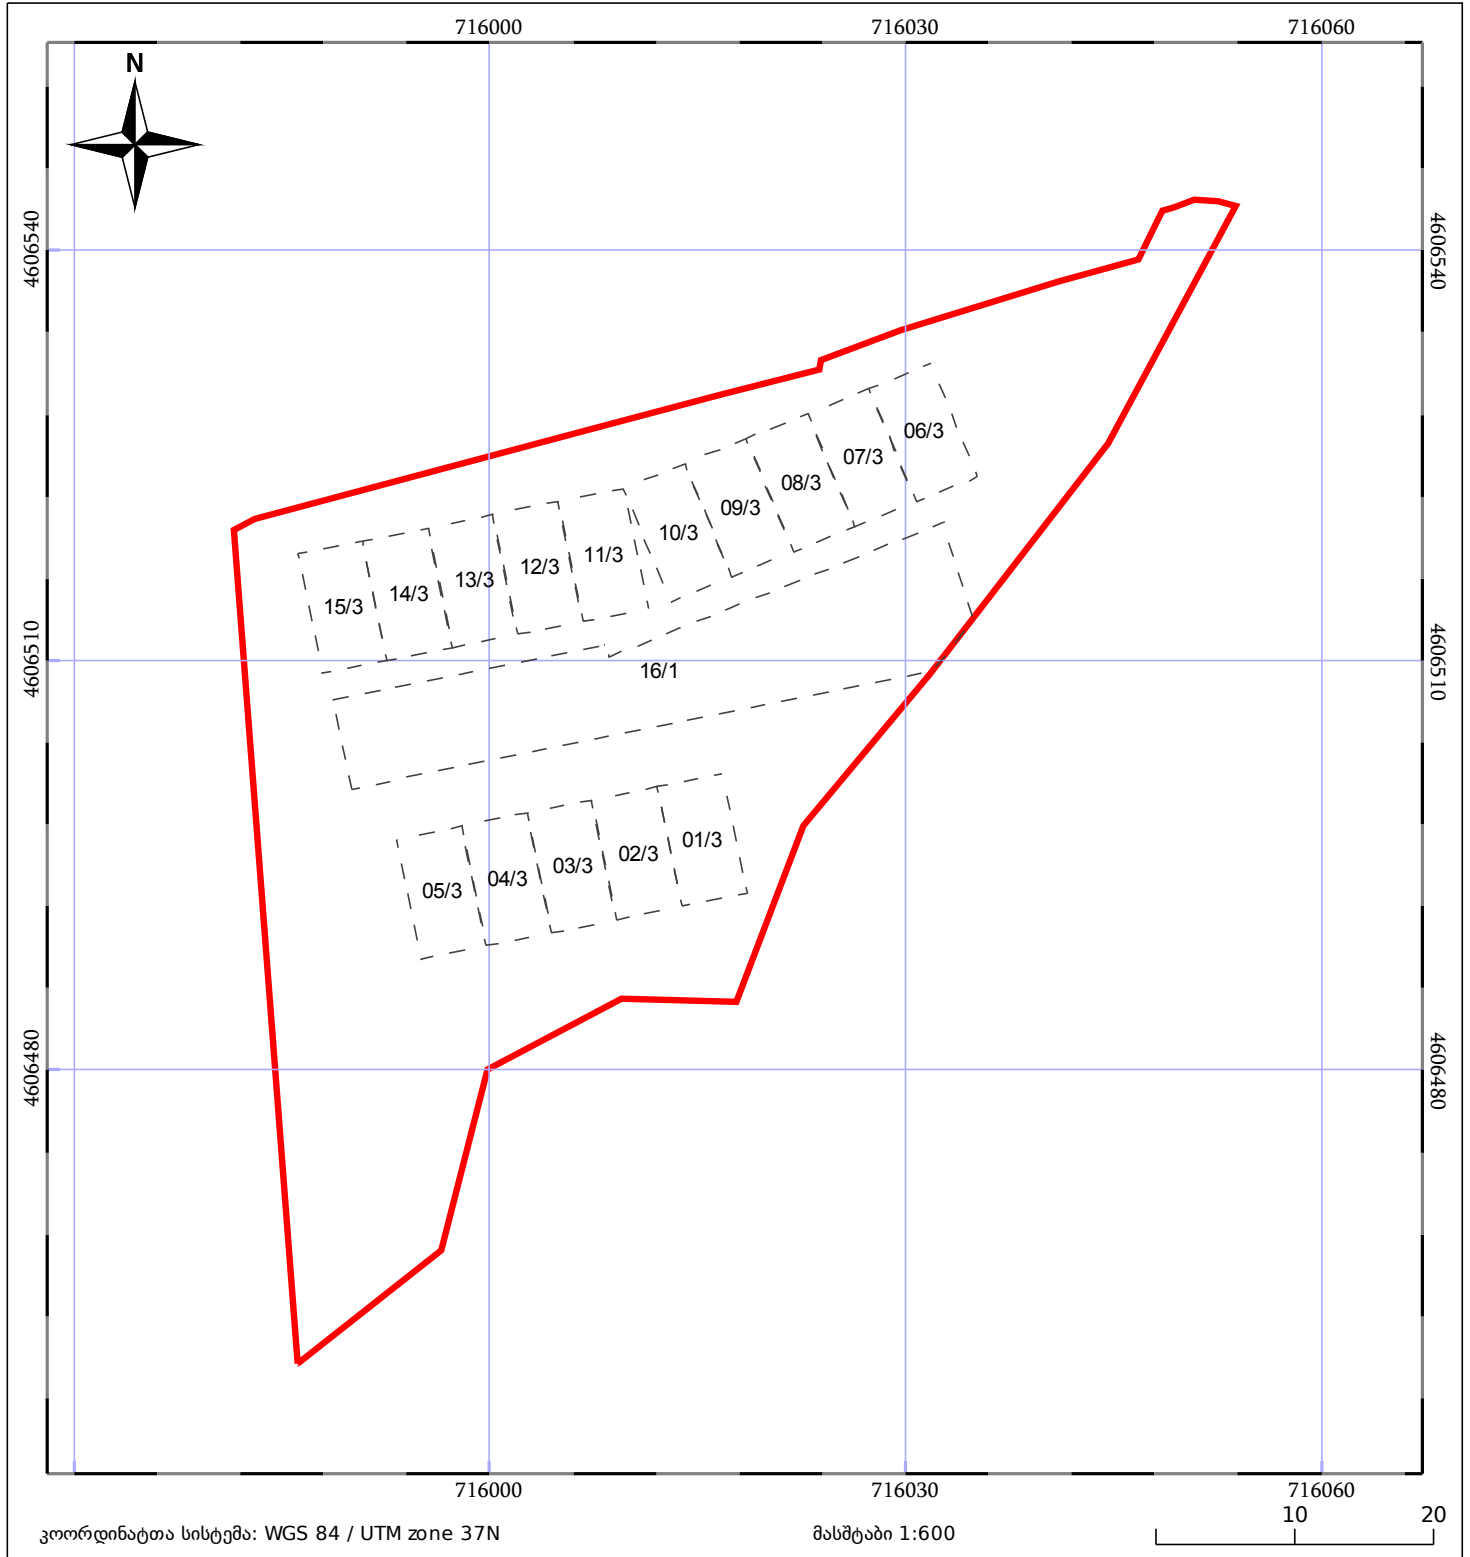

05/25	მშენებარე ნაგებობა		ნაკვეთის საკადასტრო საზღვარი	05/25	შენობა/ნაგებობა
	საზოგადოებრივი ნაგებობა		ტყის ფონდი		ვალდებულება