



საკადასტრო გეგმა

საჯარო რეესტრის ეროვნული
სააგენტო

საკადასტრო კოდი: **05.32.13.712**

განცხადების ნომერი: **882025918773**

მომზადების თარიღი: **09/09/2025**


ნაკვეთის დანიშნულება:

ფართობი:

არასასოფლო სამეურნეო

8706 კვ.მ (WGS 84 / UTM zone 38N)

8699 კვ.მ (WGS 84 / UTM zone 37N)

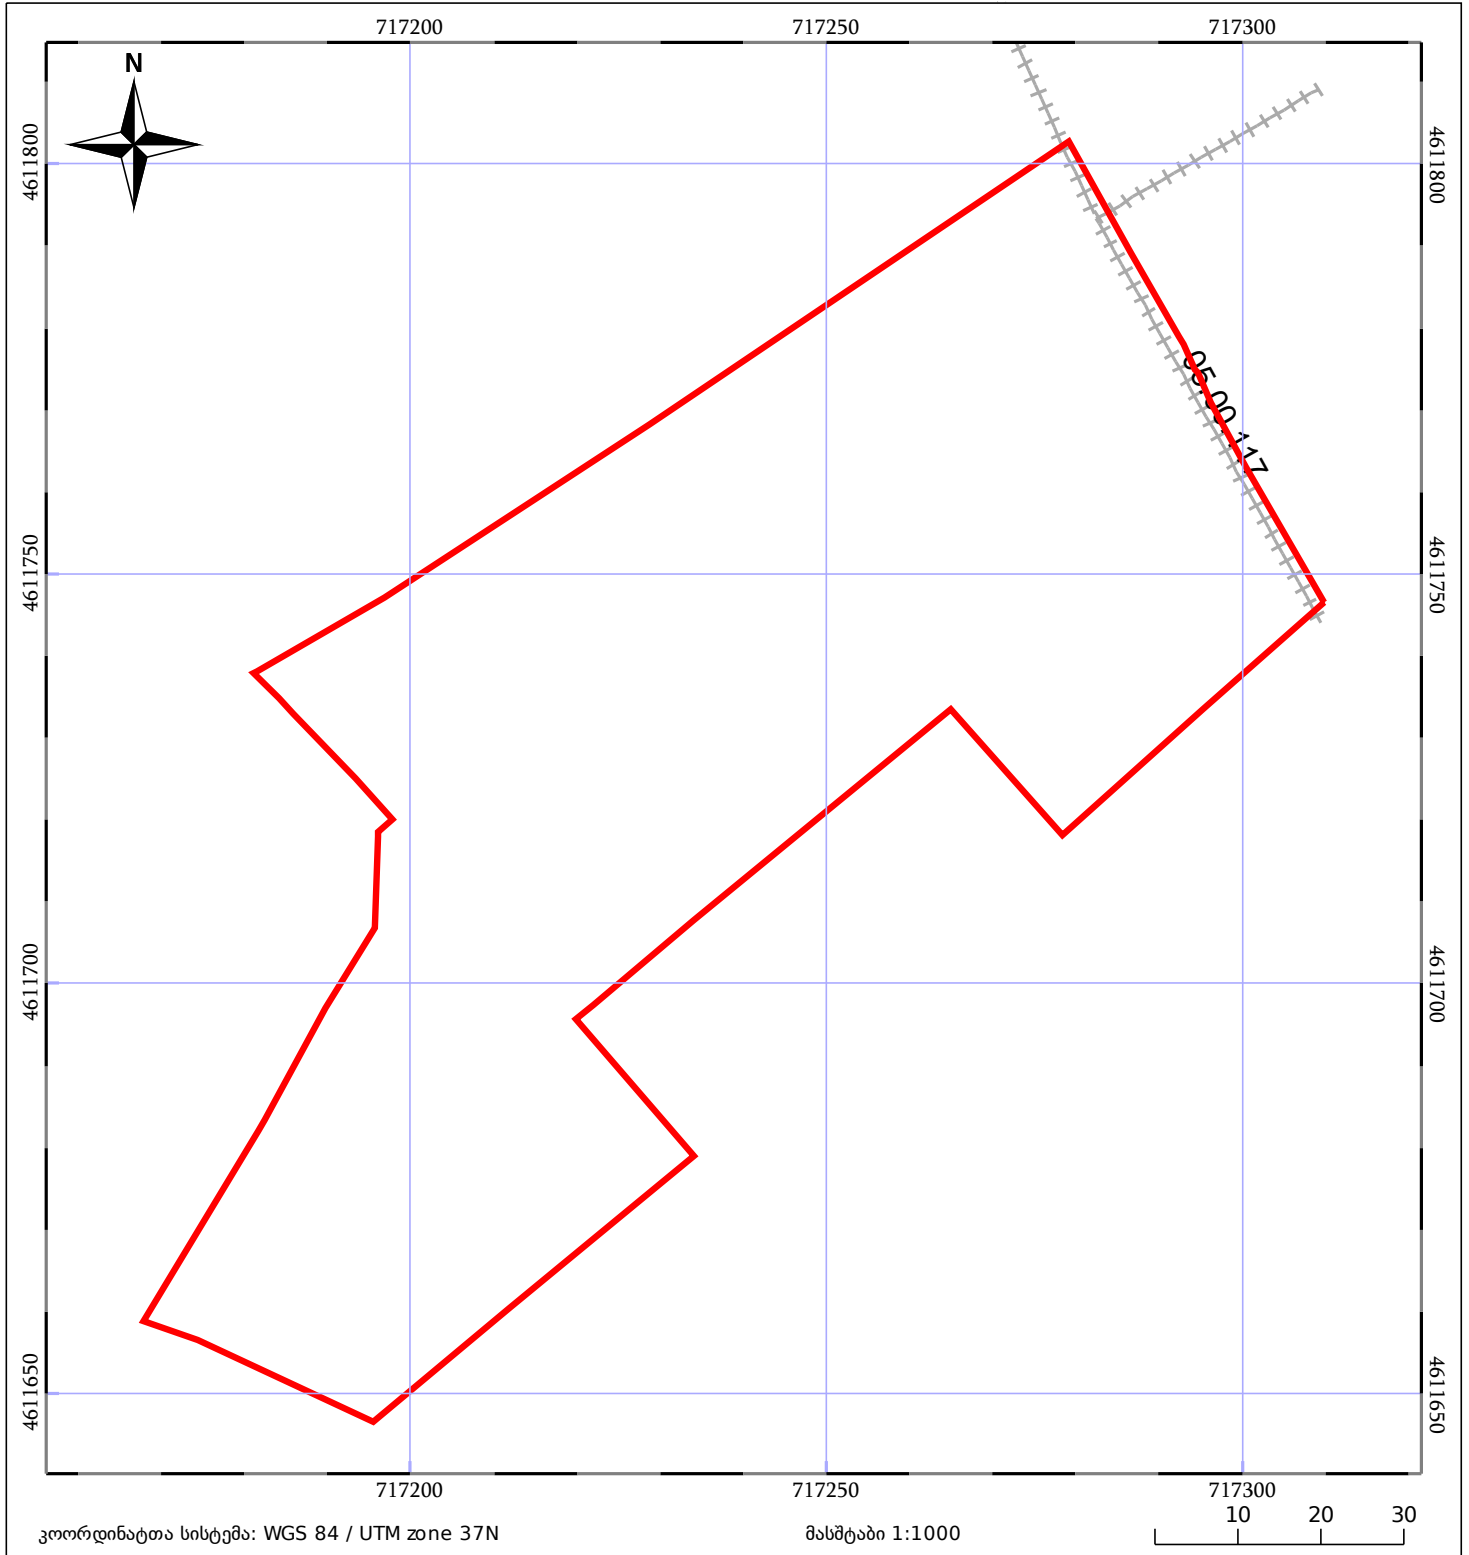

მშენებარე ნაგებობა	ნაკვეთის საკადასტრო საზღვარი	შენობა/ნაგებობა
საზოგადოებრივი ნაგებობა	ტყის ფონდი	ვალდებულება