



საკადასტრო გეგმა

საჯარო რეესტრის ეროვნული
სააგენტო

საკადასტრო კოდი: **05.32.13.436**

განცხადების ნომერი: **882021305847**

მომზადების თარიღი: **06/05/2021**


ნაკვეთის დანიშნულება:

ფართობი:

არასასოფლო სამეურნეო

3055 კვ.მ (WGS 84 / UTM zone 38N)

3052 კვ.მ (WGS 84 / UTM zone 37N)

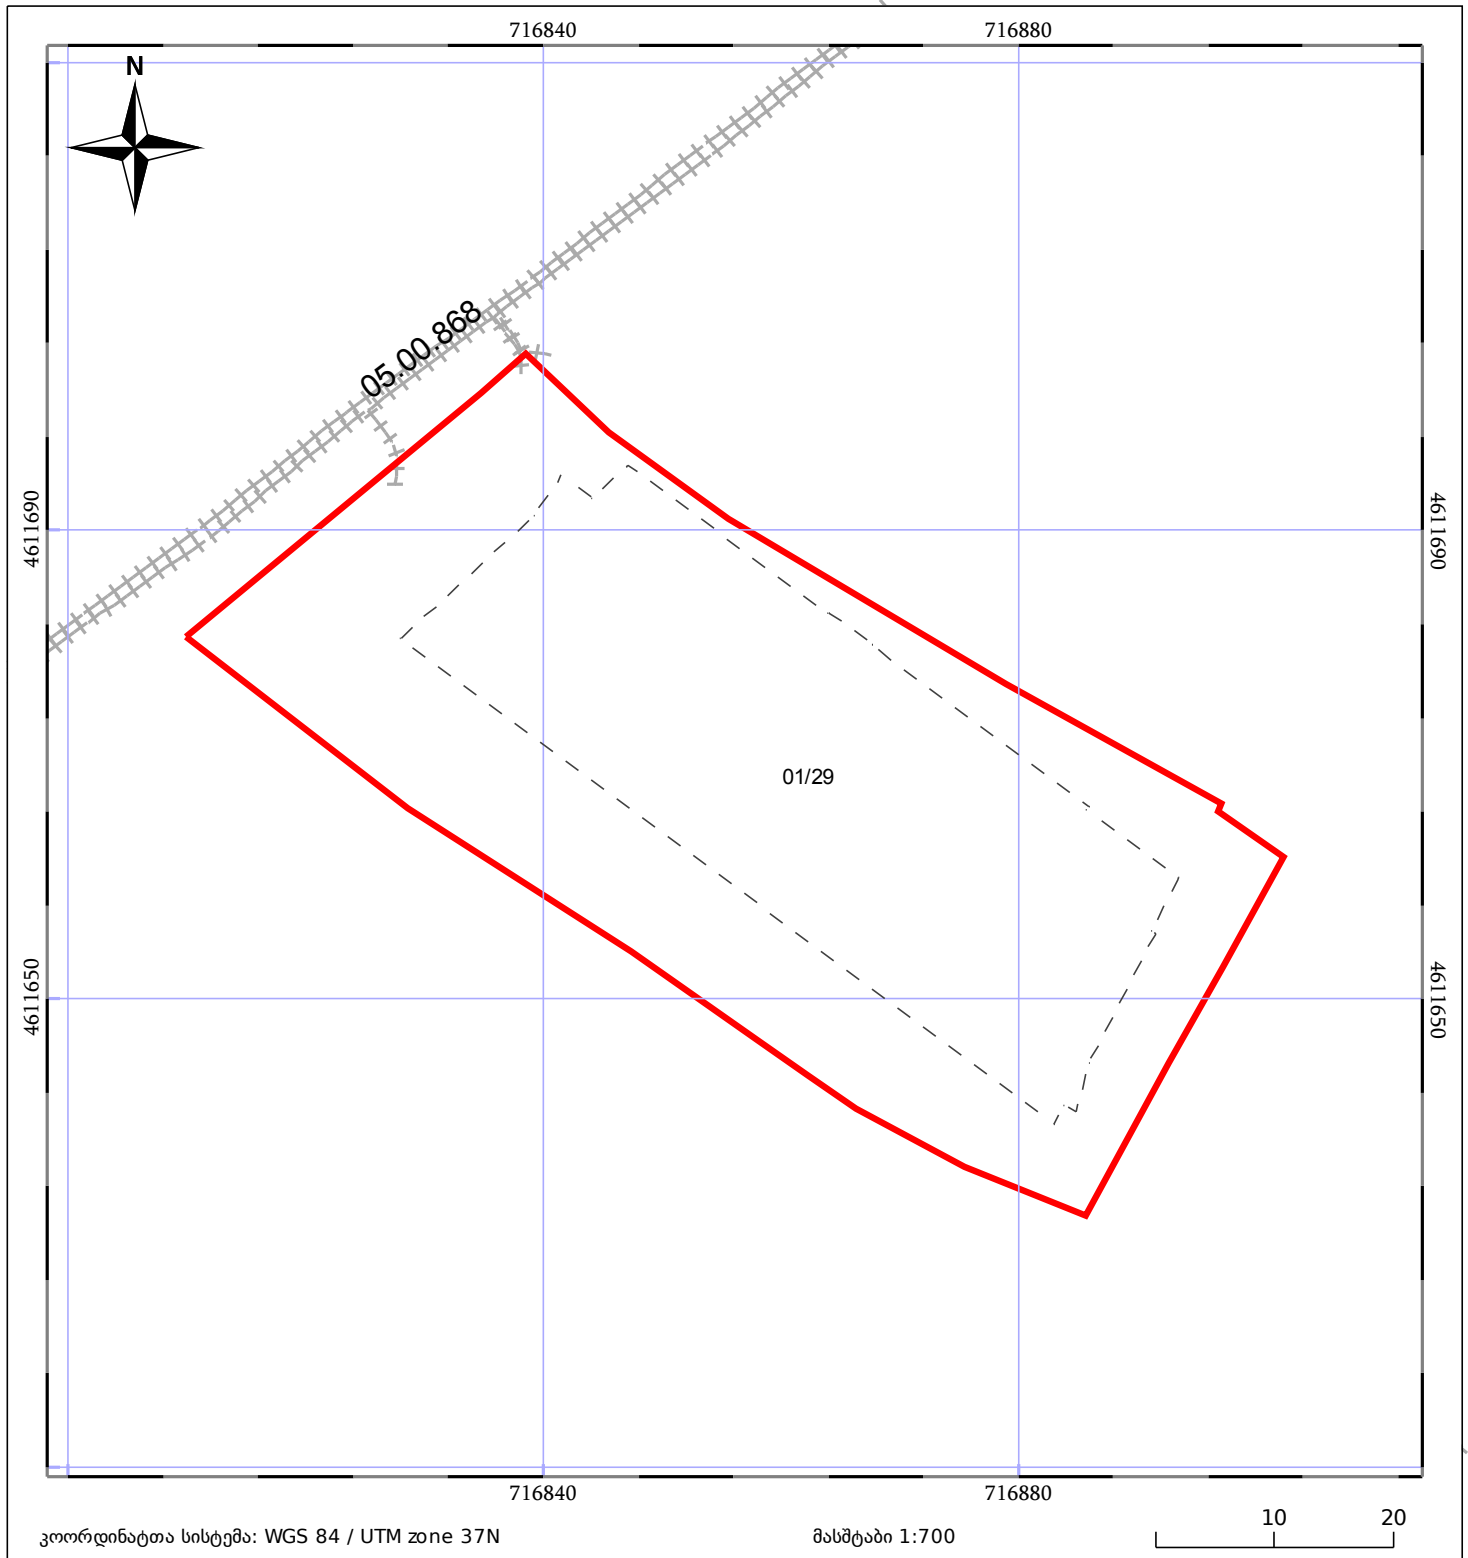

05/25	მშენებარე ნაგებობა		ნაკვეთის საკადასტრო საზღვარი	05/25	შენობა/ნაგებობა
	საზოგადოებრივი ნაგებობა		ტყის ფონდი		ვალდებულება