



საკადასტრო გეგმა

საჯარო რეესტრის ეროვნული
სააგენტო

საკადასტრო კოდი:

05.30.38.663

განცხადების ნომერი:

892025449266

მომზადების თარიღი:

15/12/2025

ნაკვეთის დანიშნულება:

არასასოფლო სამეურნეო

ფართობი:


1418539 კვ.მ (WGS 84 / UTM zone 38N)

1417579 კვ.მ (WGS 84 / UTM zone 37N)

ვალდებულების ფართობი:

2182 კვ.მ (WGS 84 / UTM zone 38N)

2179 კვ.მ (WGS 84 / UTM zone 37N)

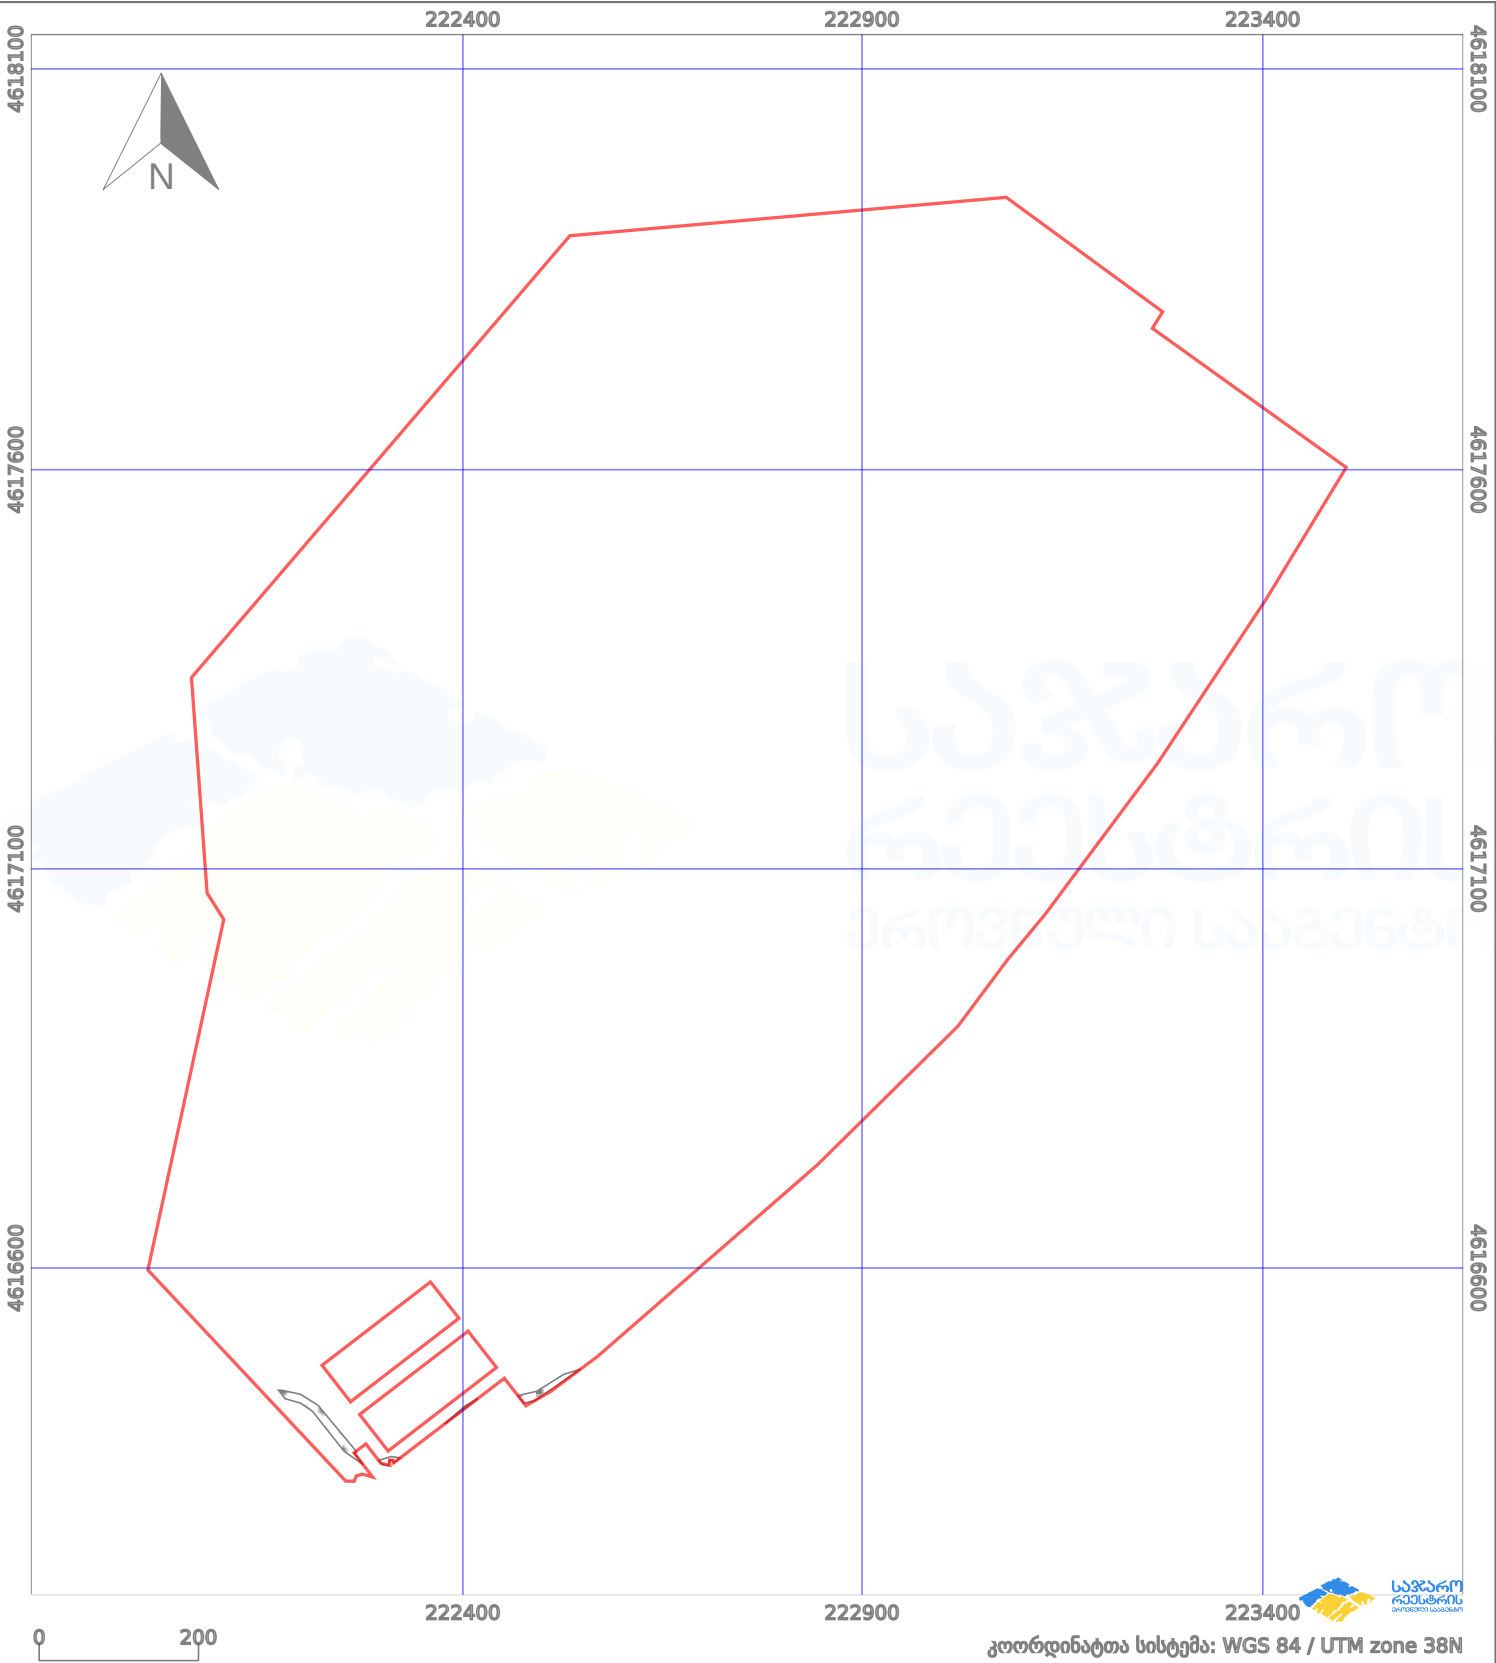

პირობითი აღნიშვნები:					
	ნაკვეთის საზღვარი		მშენებარე ნაგებობა		აშენებული ნაგებობა
	საზოგადოებრივი ნაგებობა		ტყის ფონდი		ვალდებულება
					ქარსაფარი ბოლი
					მინისქვეშა ნაგებობა