



საკადასტრო გეგმა

საჯარო რეესტრის ეროვნული
სააგენტო

საკადასტრო კოდი: **05.36.24.227**

განცხადების ნომერი: **882019051002**

მომზადების თარიღი: **25/01/2019**


ნაკვეთის დანიშნულება:

ფართობი:

არასასოფლო სამეურნეო

4179 კვ.მ (WGS 84 / UTM zone 38N)

4176 კვ.მ (WGS 84 / UTM zone 37N)

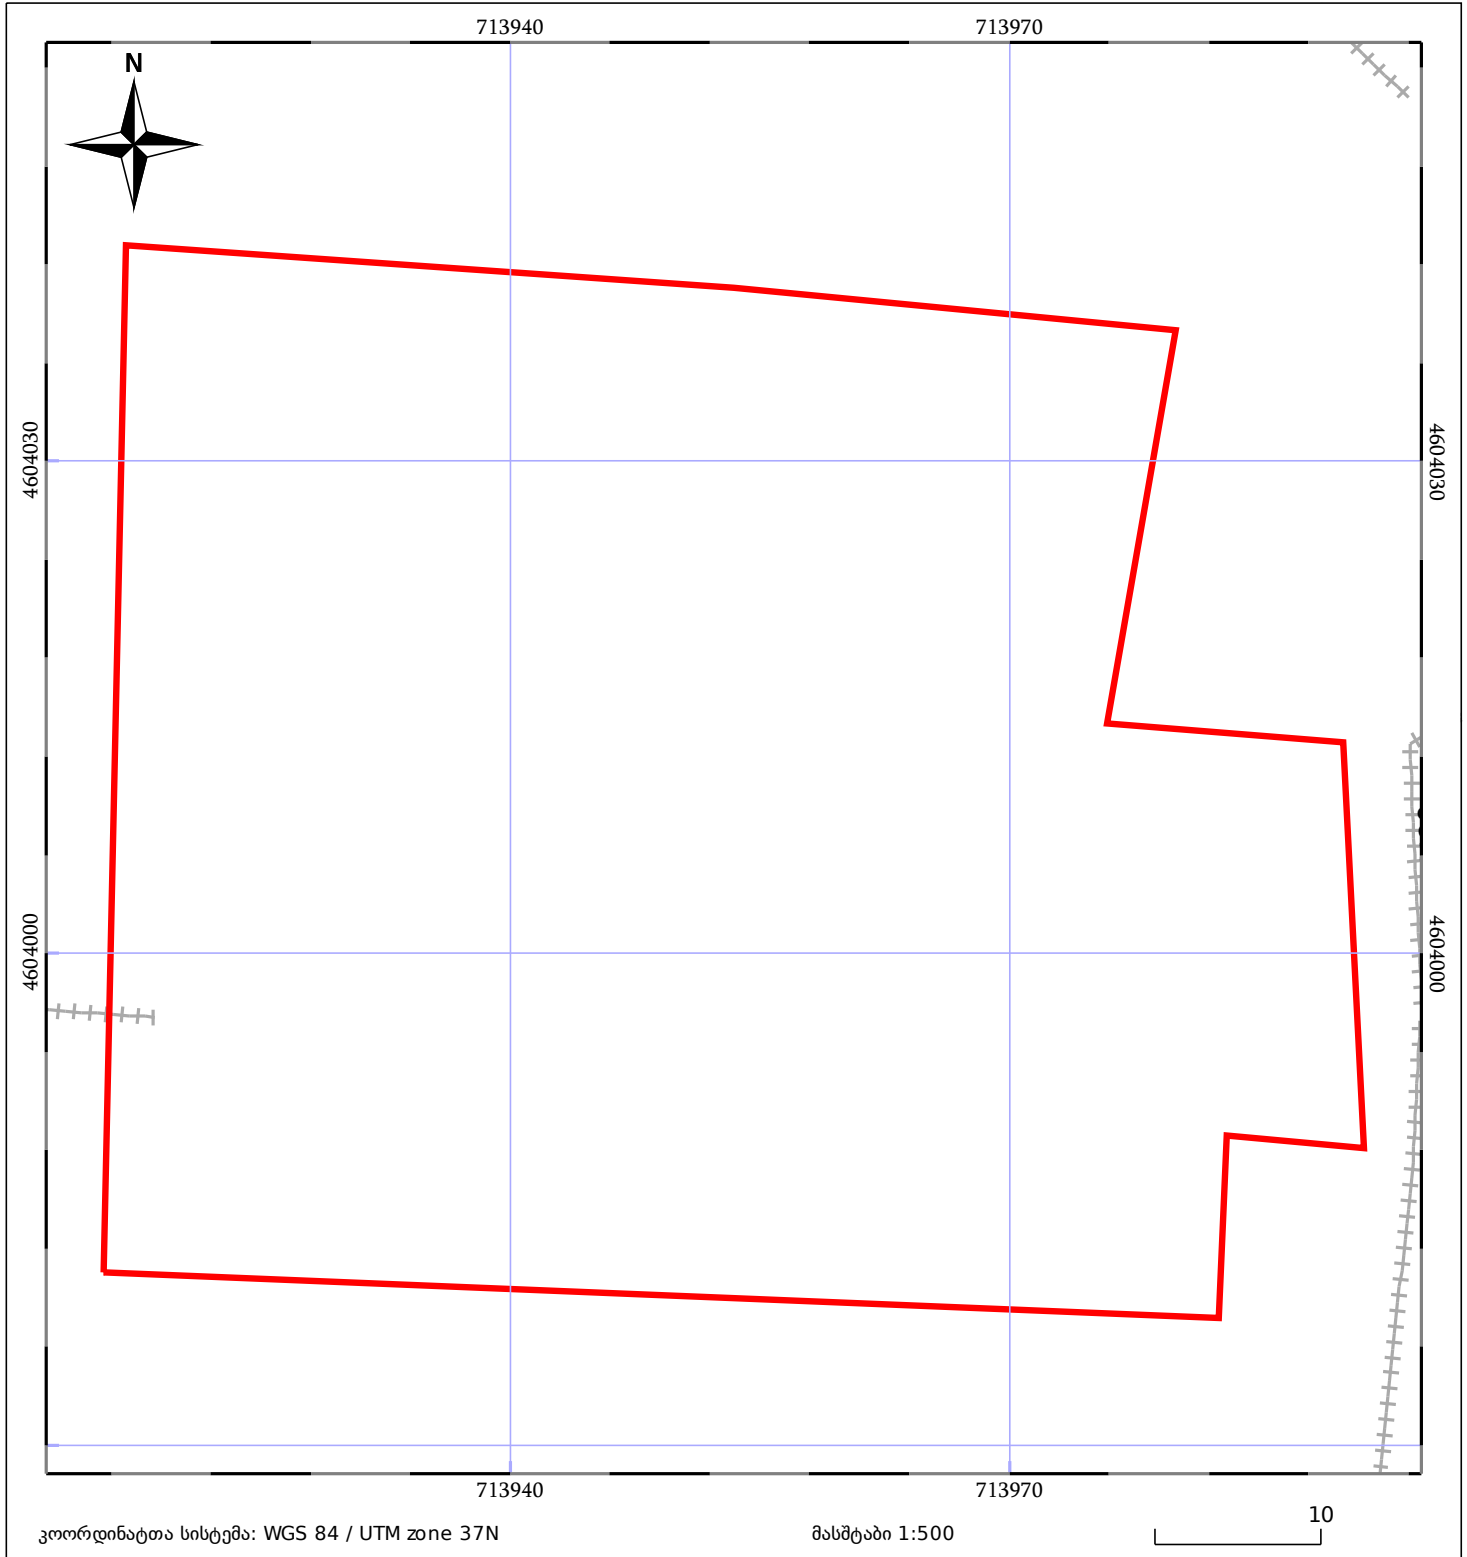

05/25 მშენებარე ნაგებობა	05/25 შენობა/ნაგებობა	ტყის ფონდი
ნაკვეთის საკადასტრო საზღვარი	ხაზობრივი ნაგებობა	ვალდებულება