



საკადასტრო გეგმა

საჯარო რეესტრის ეროვნული
სააგენტო

საკადასტრო კოდი: **05.36.24.227**

განცხადების ნომერი: **882021677804**

მომზადების თარიღი: **10/09/2021**


ნაკვეთის დანიშნულება:

ფართობი:

არასასოფლო სამეურნეო

4179 კვ.მ (WGS 84 / UTM zone 38N)

4176 კვ.მ (WGS 84 / UTM zone 37N)

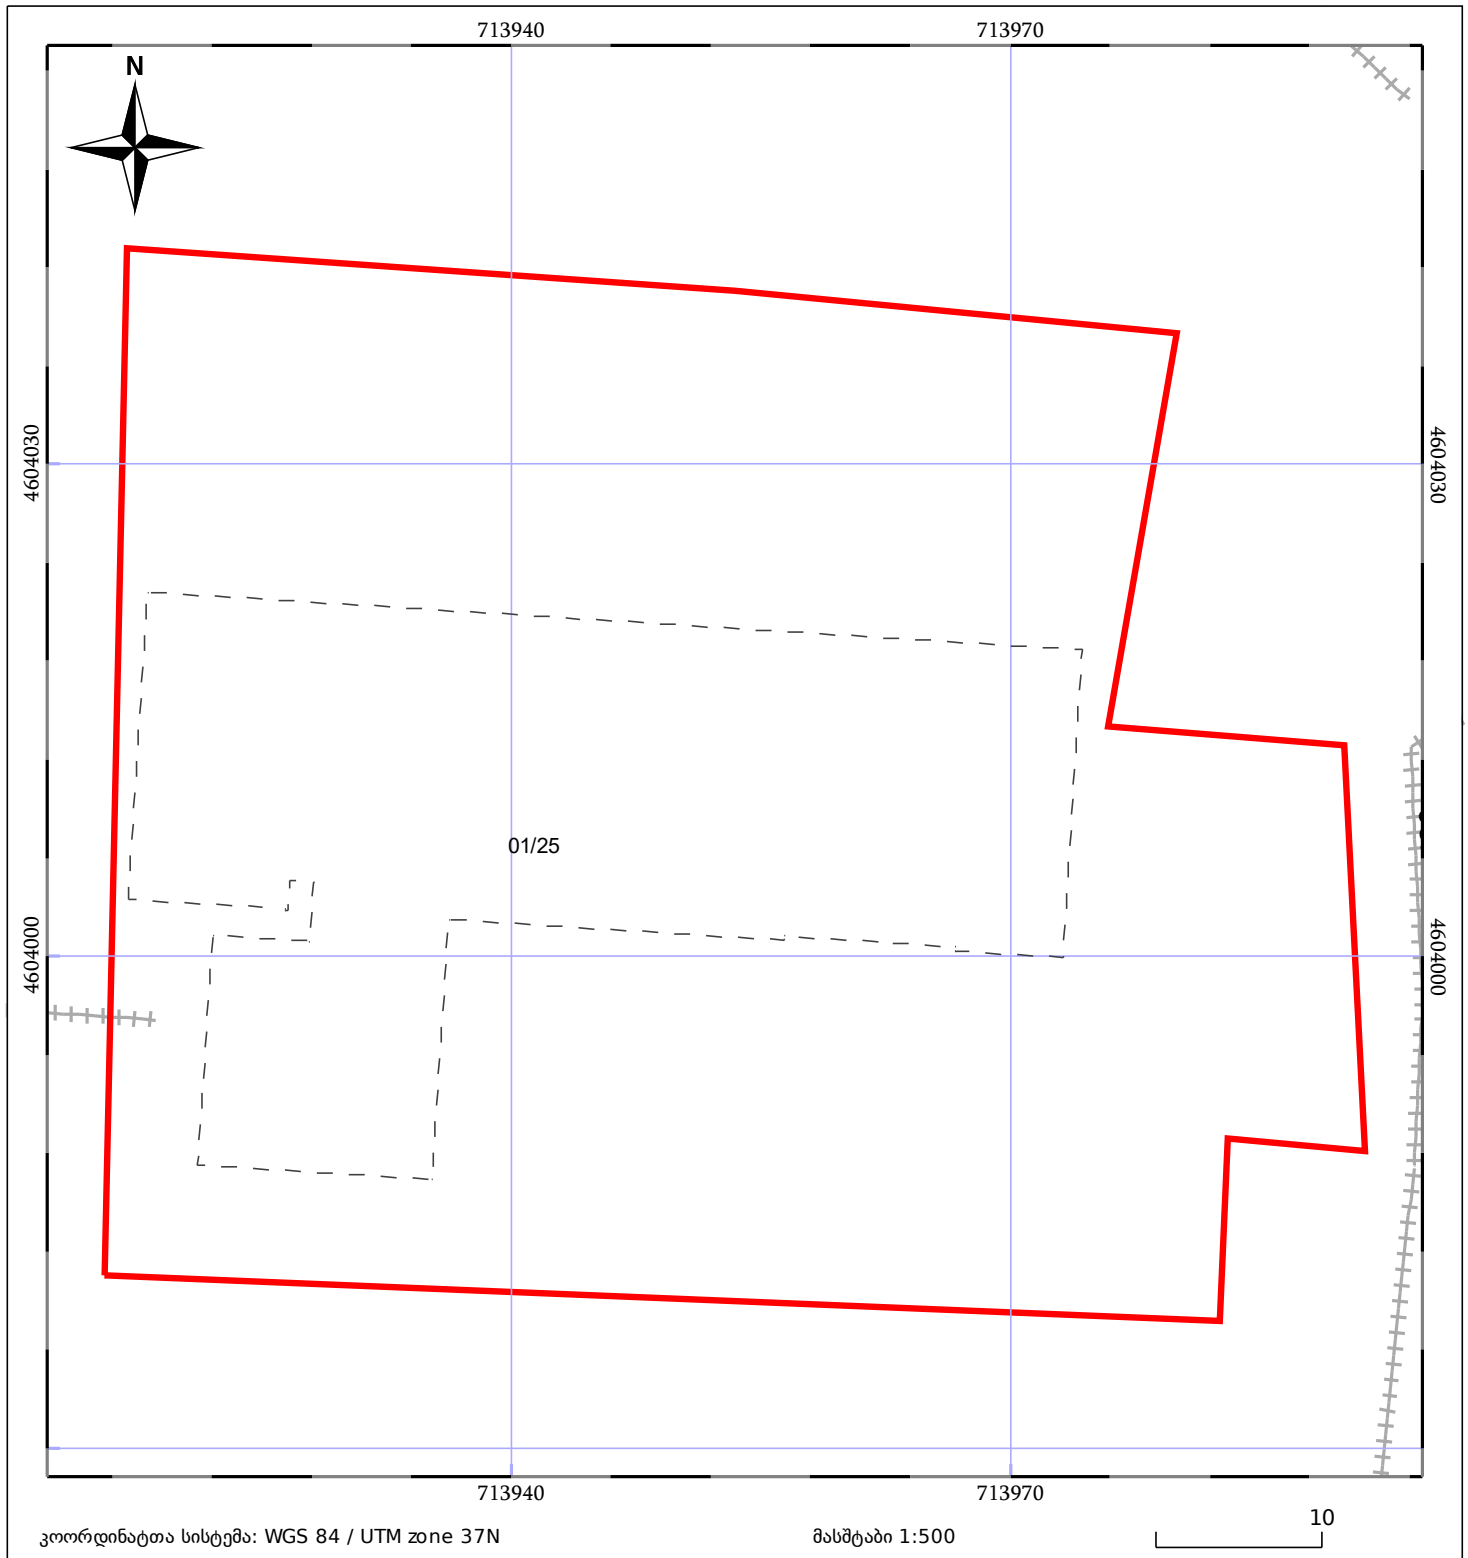

05/25	მშენებარე ნაგებობა		ნაკვეთის საკადასტრო საზღვარი	05/25	შენობა/ნაგებობა
	საზღვრივი ნაგებობა		ტყის ფონდი		ვალდებულება