



საკადასტრო გეგმა

საჯარო რეესტრის ეროვნული
სააგენტო

საკადასტრო კოდი: **05.24.08.136**

განცხადების ნომერი: **882025603597**

მომზადების თარიღი: **08/07/2025**


ნაკვეთის დანიშნულება:

ფართობი:

არასასოფლო სამეურნეო

3769 კვ.მ (WGS 84 / UTM zone 38N)

3766 კვ.მ (WGS 84 / UTM zone 37N)

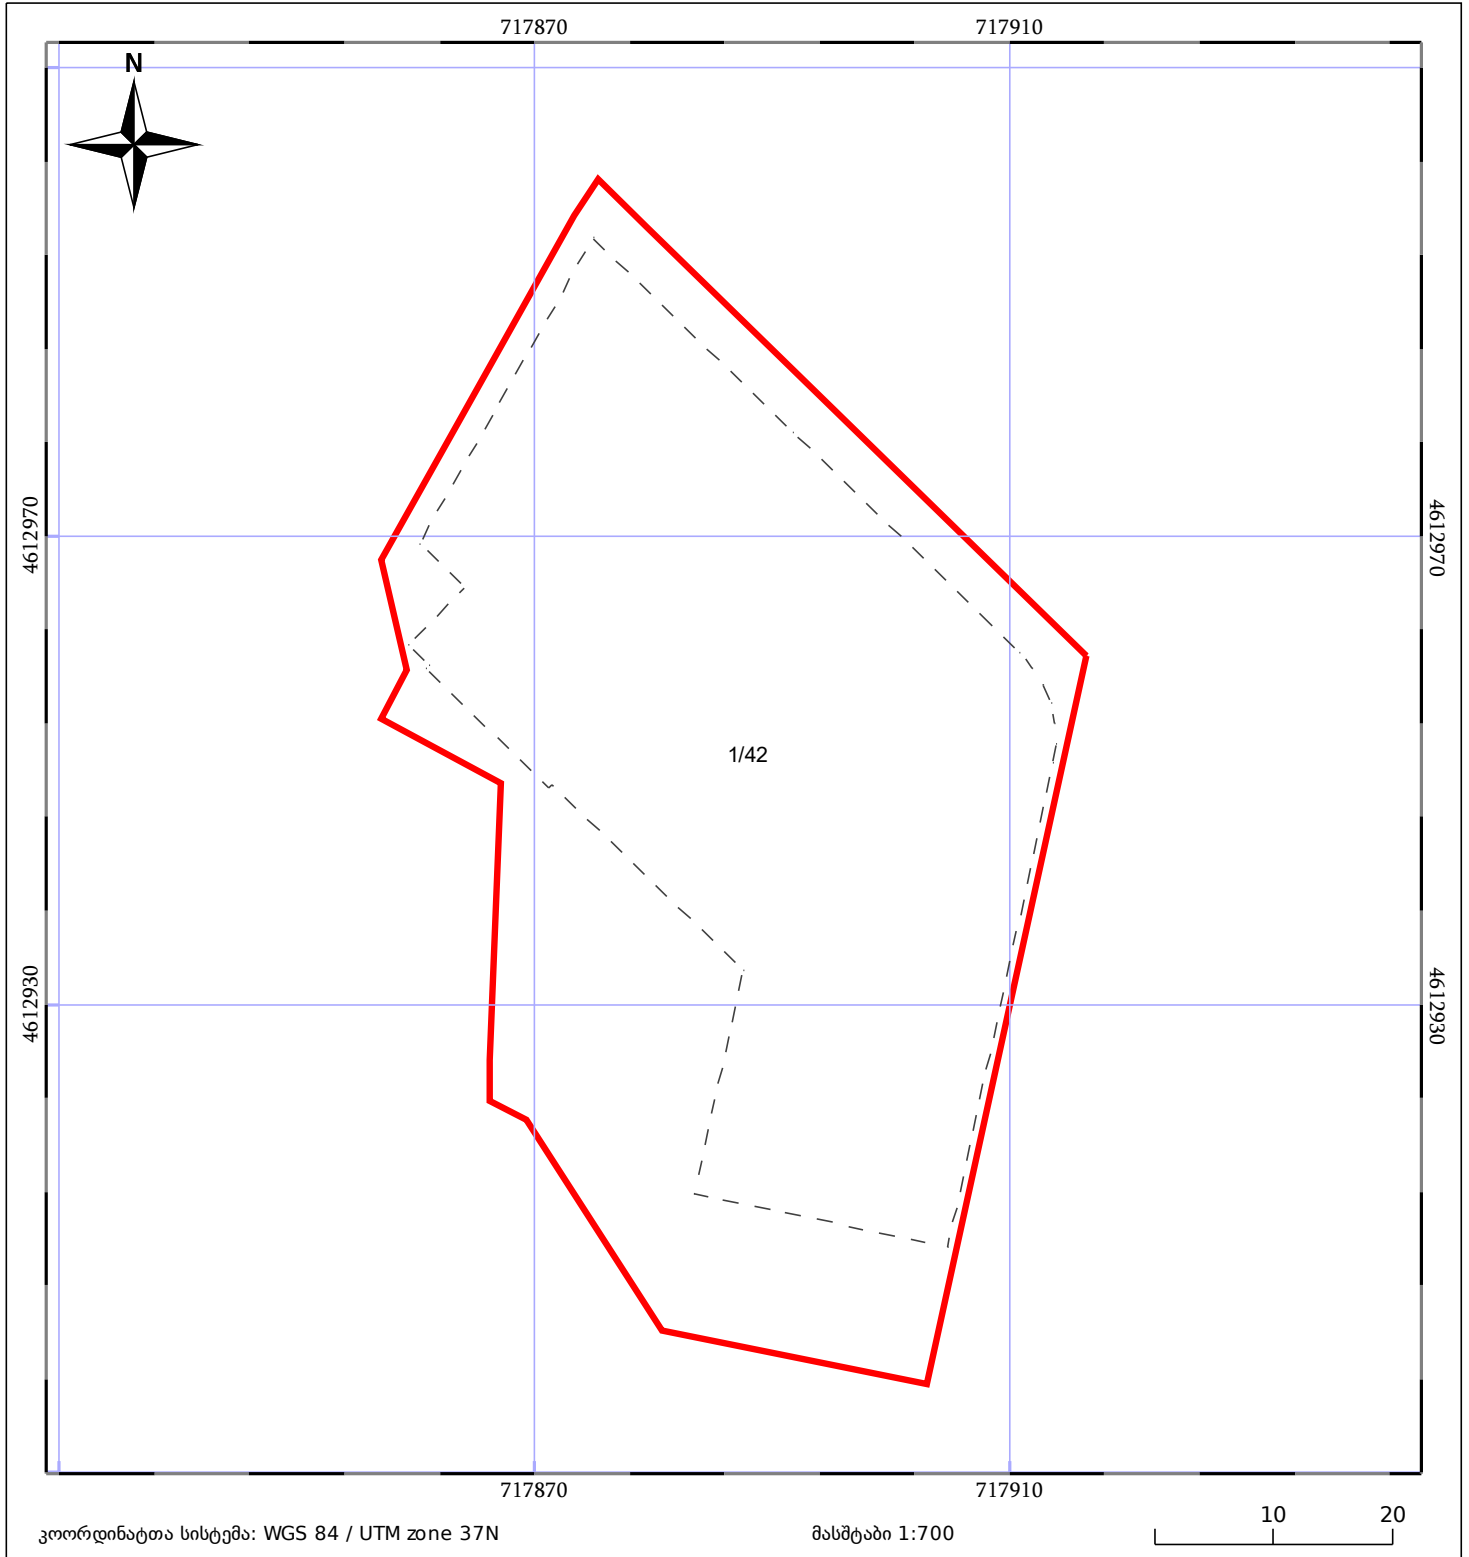

კოორდინატთა სისტემა: WGS 84 / UTM zone 37N

მასშტაბი 1:700

10 20

05/25 მშენებარე ნაგებობა

საზოგადოებრივი ნაგებობა

ნაკვეთის საკადასტრო საზღვარი

ტყის ფონდი

05/25 შენობა/ნაგებობა

ვალდებულება