



საკადასტრო გეგმა

საჯარო რეესტრის ეროვნული
სააგენტო

საკადასტრო კოდი: **05.21.01.329**

განცხადების ნომერი: **892024239063**

მომზადების თარიღი: **21/08/2024**


ნაკვეთის დანიშნულება:

ფართობი:

არასასოფლო საშენობო

15817 კვ.მ (WGS 84 / UTM zone 38N)

15805 კვ.მ (WGS 84 / UTM zone 37N)

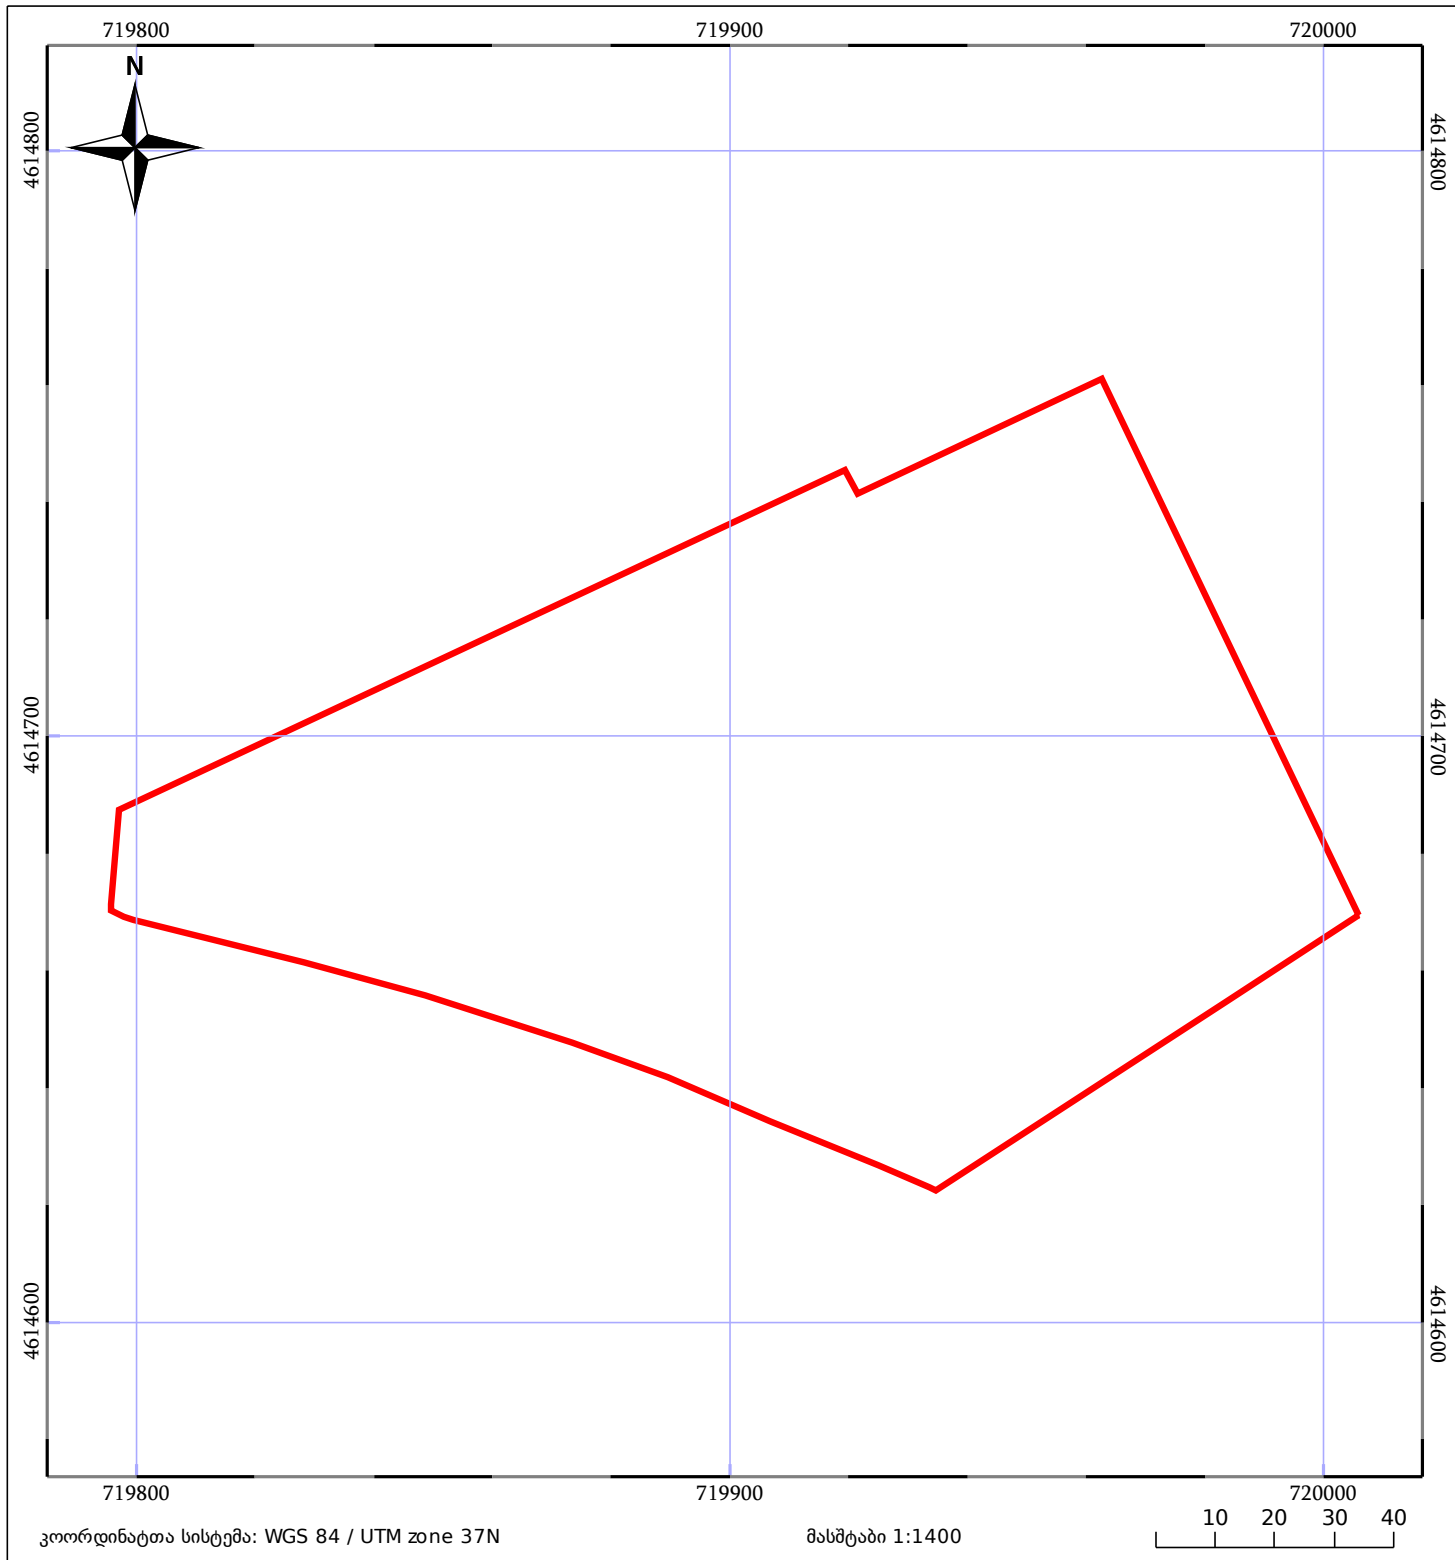

05/25 მშენებარე ნაგებობა	ნაკვეთის საკადასტრო საზღვარი	05/25 შენობა/ნაგებობა
საზოგადოებრივი ნაგებობა	ტყის ფონდი	ვალდებულება