



საკადასტრო გეგმა

საჯარო რეესტრის ეროვნული
სააგენტო

საკადასტრო კოდი: **05.32.16.322**

განცხადების ნომერი: **882023108319**

მომზადების თარიღი: **15/02/2023**


ნაკვეთის დანიშნულება:

სასოფლო-სამეურნეო

ფართობი:

4691 კვ.მ (WGS 84 / UTM zone 38N)

4687 კვ.მ (WGS 84 / UTM zone 37N)

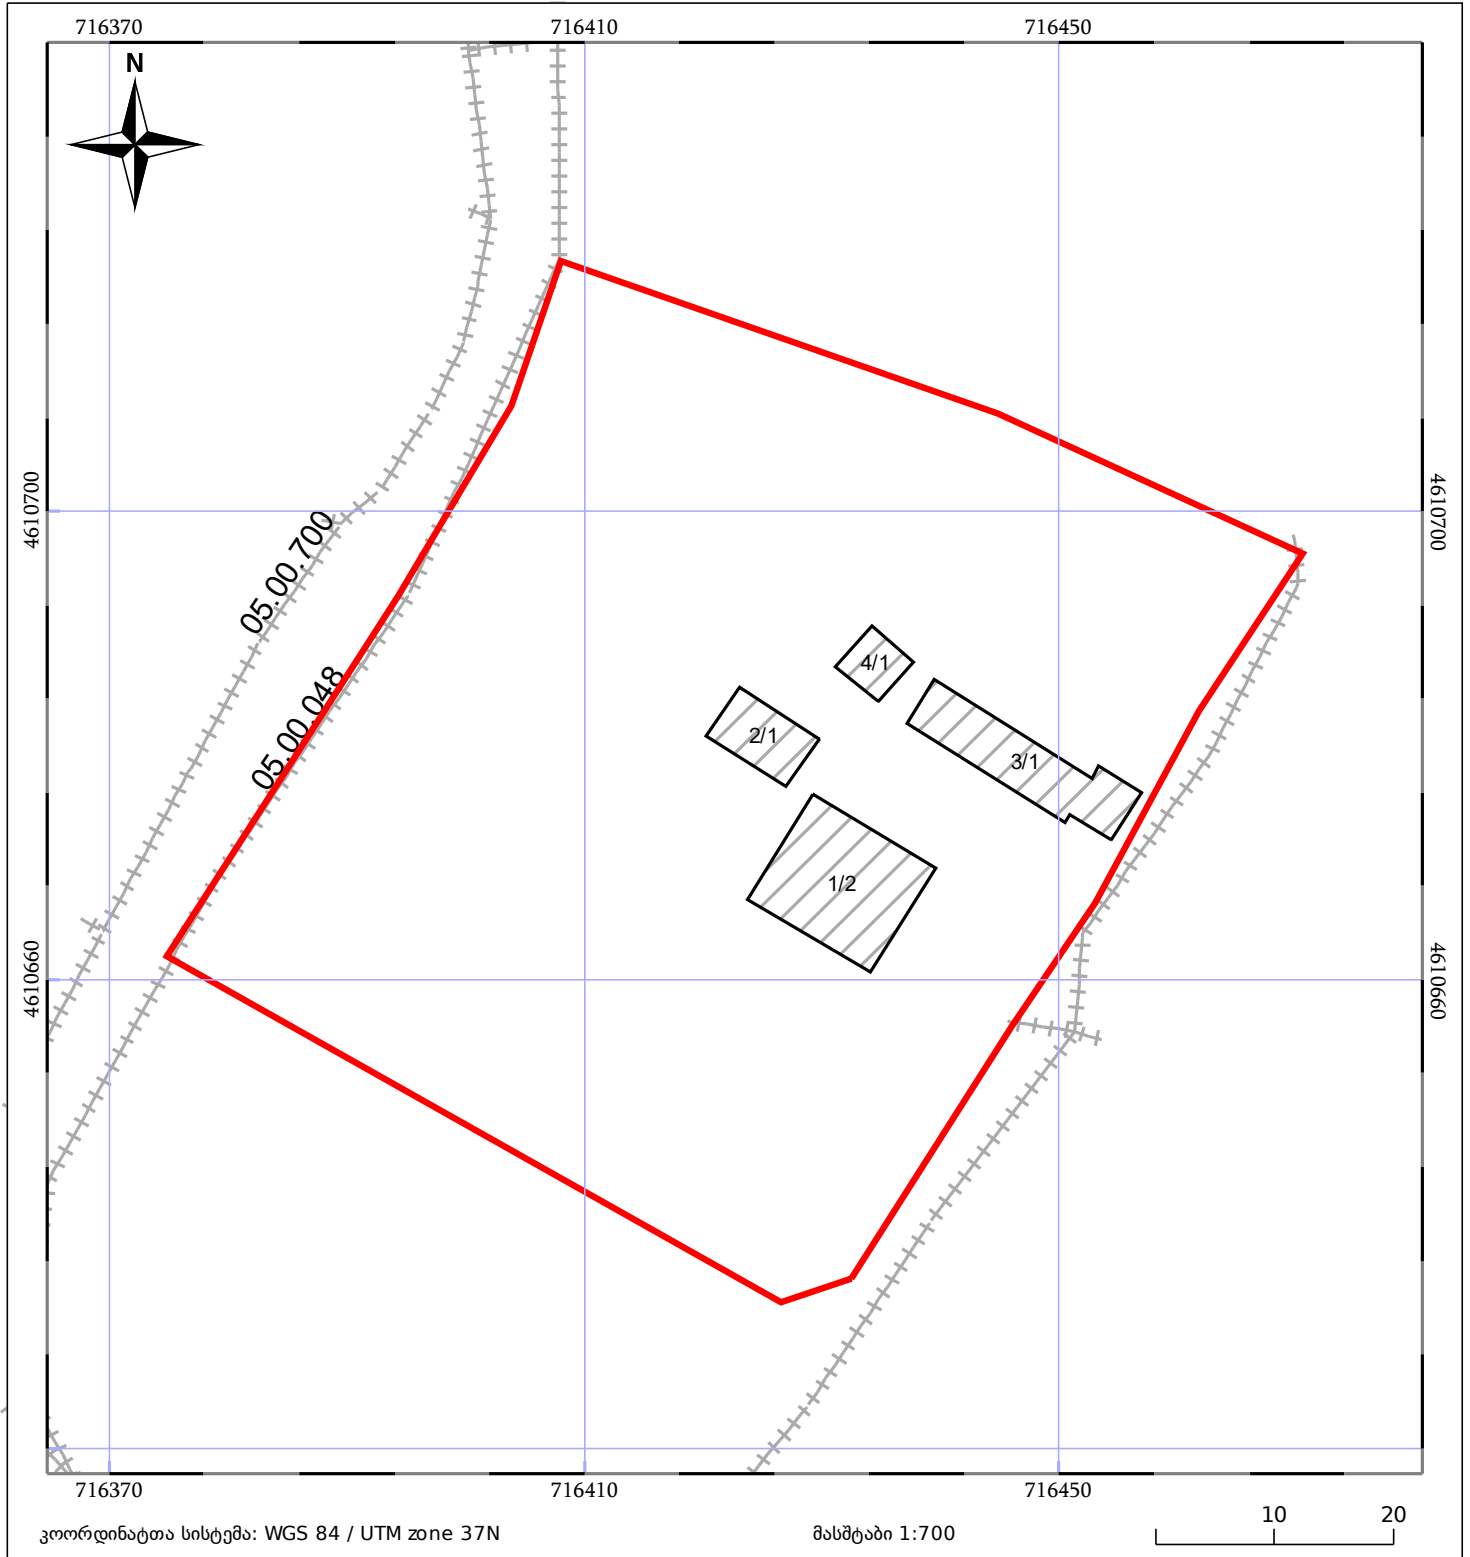

05/25	მშენებარე ნაგებობა		ნაკვეთის საკადასტრო საზღვარი	05/25	შენობა/ნაგებობა
	საზღვრული ნაგებობა		ტყის ფონდი		ვალდებულება