



საკადასტრო გეგმა

საჯარო რეესტრის ეროვნული
სააგენტო

საკადასტრო კოდი: **05.23.04.021**

განცხადების ნომერი: **882020158275**

მომზადების თარიღი: **29/04/2020**


ნაკვეთის დანიშნულება:

არასასოფლო სამეურნეო

ფართობი:

18815 კვ.მ (WGS 84 / UTM zone 38N)

18800 კვ.მ (WGS 84 / UTM zone 37N)

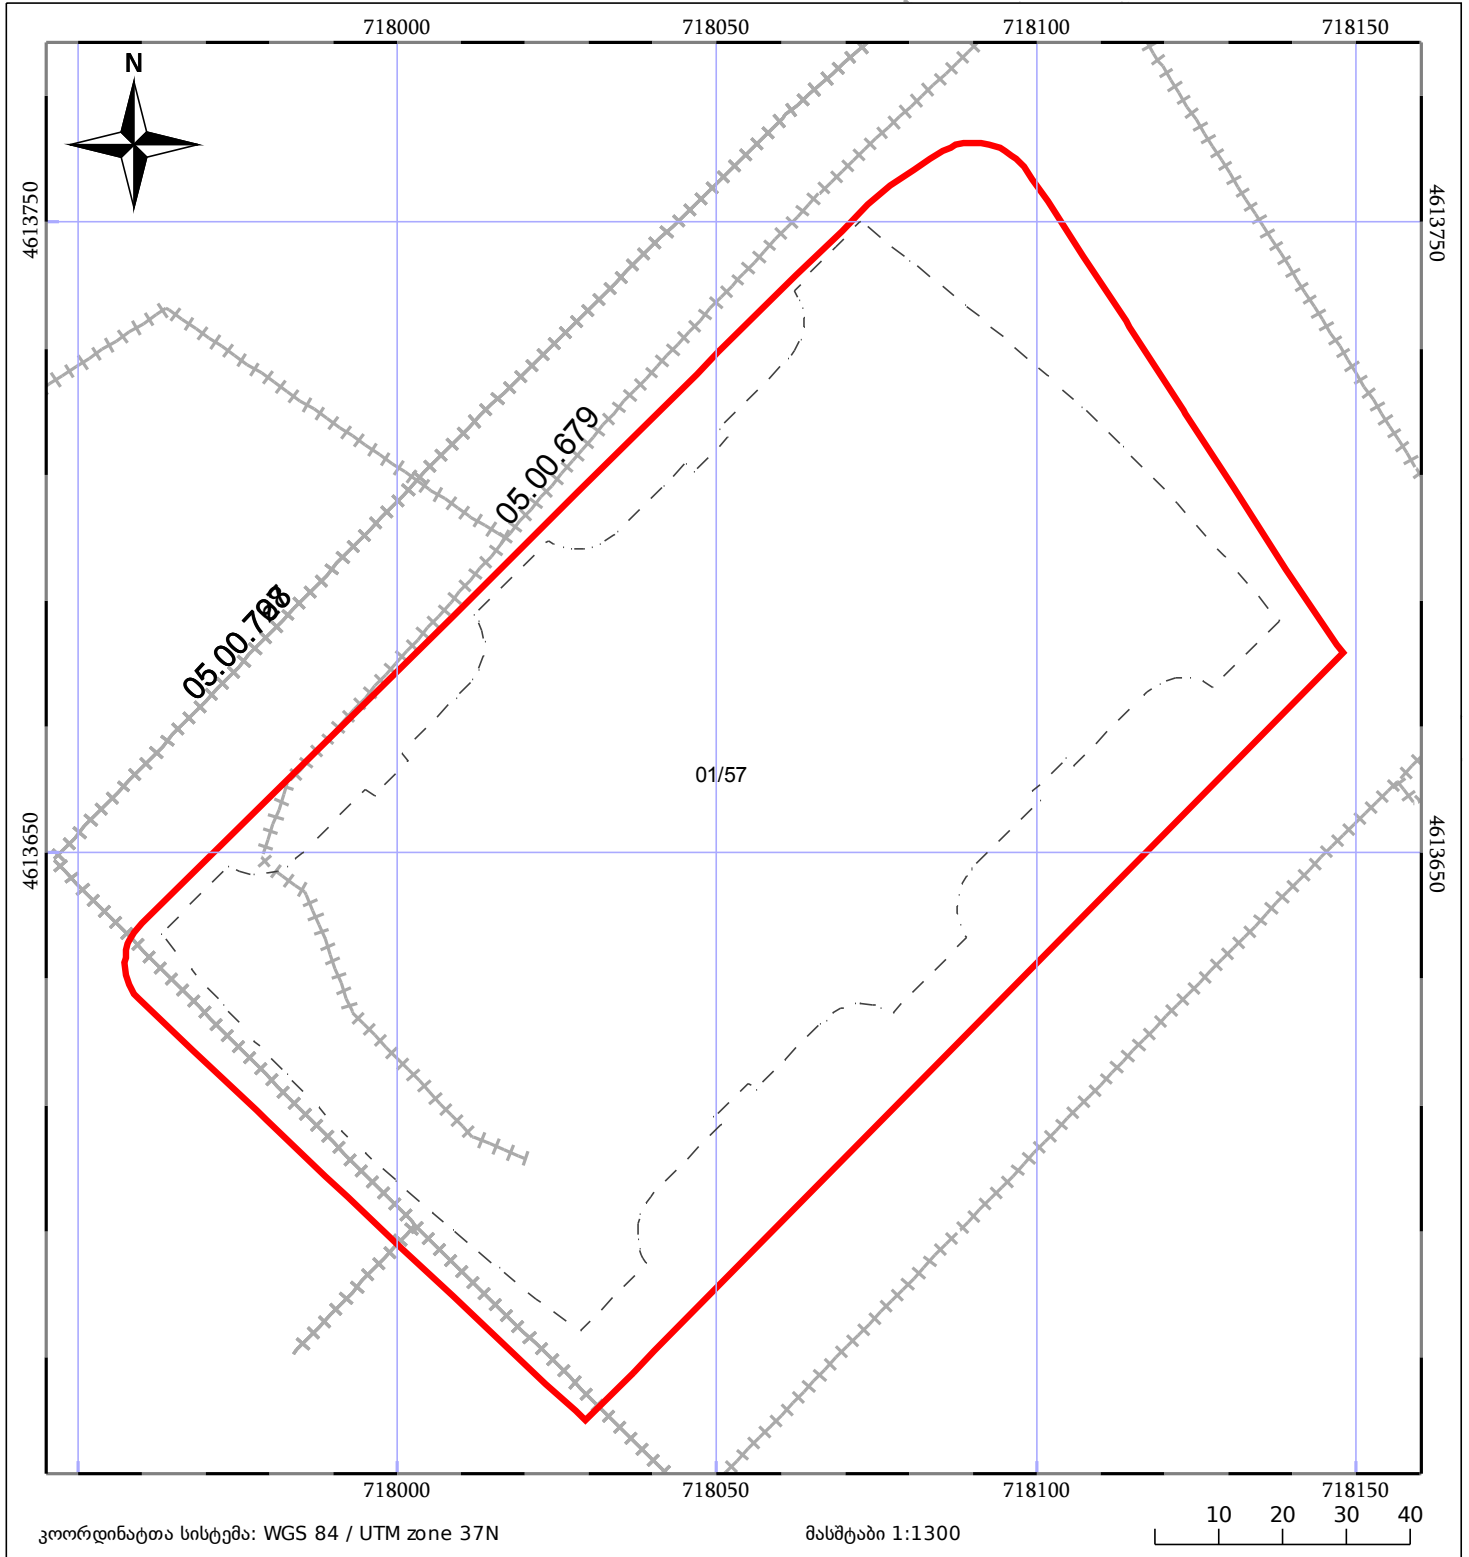

05/25 მშენებარე ნაგებობა	05/25 მენობა/ნაგებობა	ტყის ფონდი
ნაკვეთის საკადასტრო საზღვარი	ხაზობრივი ნაგებობა	ვალდებულება