



საკადასტრო გეგმა

საჯარო რეესტრის ეროვნული
სააგენტო

საკადასტრო კოდი: **05.36.24.227**

განცხადების ნომერი: **882017083877**

მომზადების თარიღი: **06/02/2017**


ნაკვეთის დანიშნულება:

არასასოფლო სამეურნეო

ფართობი:

4176 კვ.მ (WGS 84 / UTM zone 38N)

4172 კვ.მ (WGS 84 / UTM zone 37N)

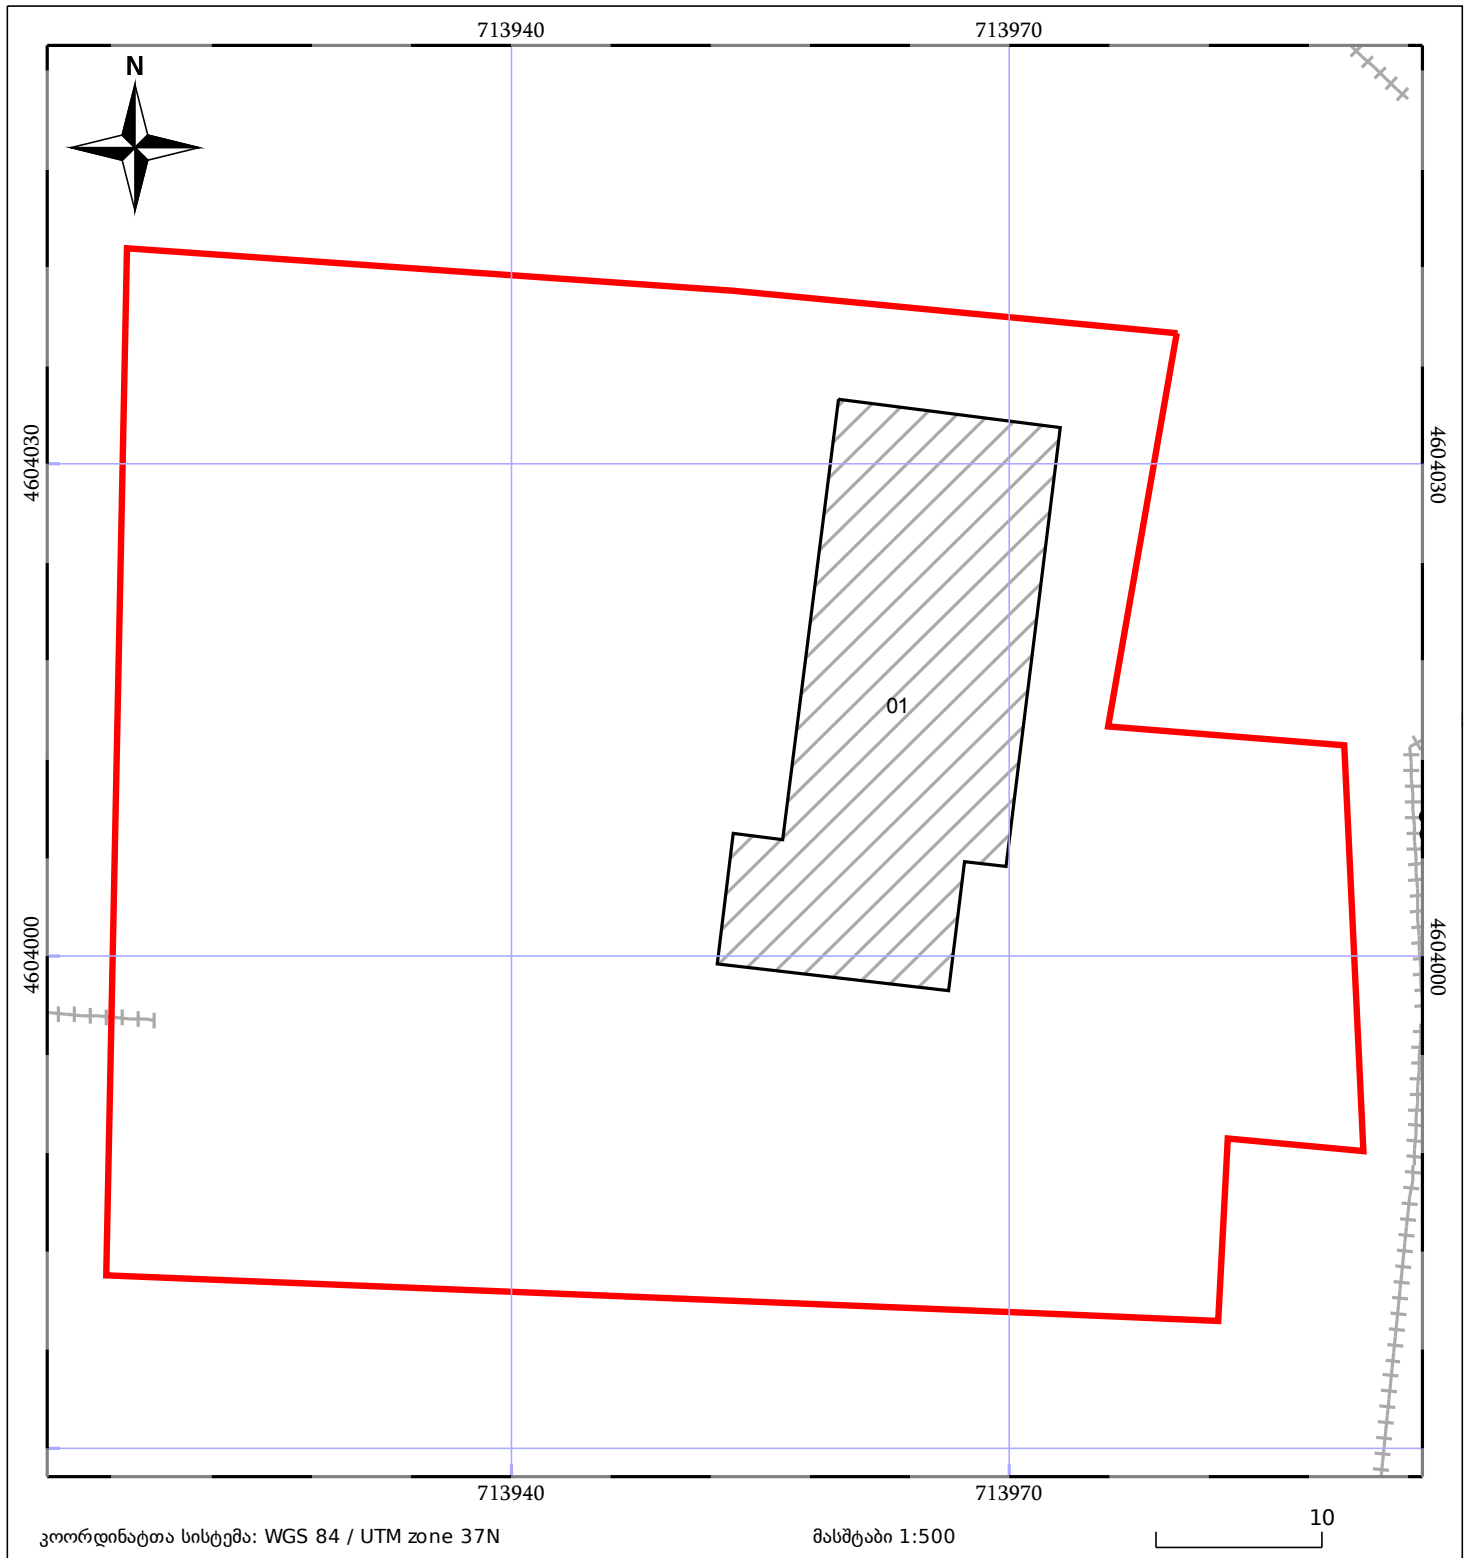

კოორდინატთა სისტემა: WGS 84 / UTM zone 37N

მასშტაბი 1:500

10

ნაკვეთის საკადასტრო საზღვარი

საზღვარი ნაკვეთი

ტყის ფონდი

შენიშვნა/ნაკვეთი

შენიშვნა ნაკვეთი

ვალდებულება