




საკადასტრო გეგმა

საჯარო რეესტრის ეროვნული
სააგენტო

საკადასტრო კოდი: **05.36.22.563**
განცხადების ნომერი: **882022108565**
მომზადების თარიღი: **14/03/2022**

ნაკვეთის დანიშნულება: **არასასოფლო სამეურნეო**
ფართობი: **2502 კვ.მ (WGS 84 / UTM zone 38N)**
2500 კვ.მ (WGS 84 / UTM zone 37N)

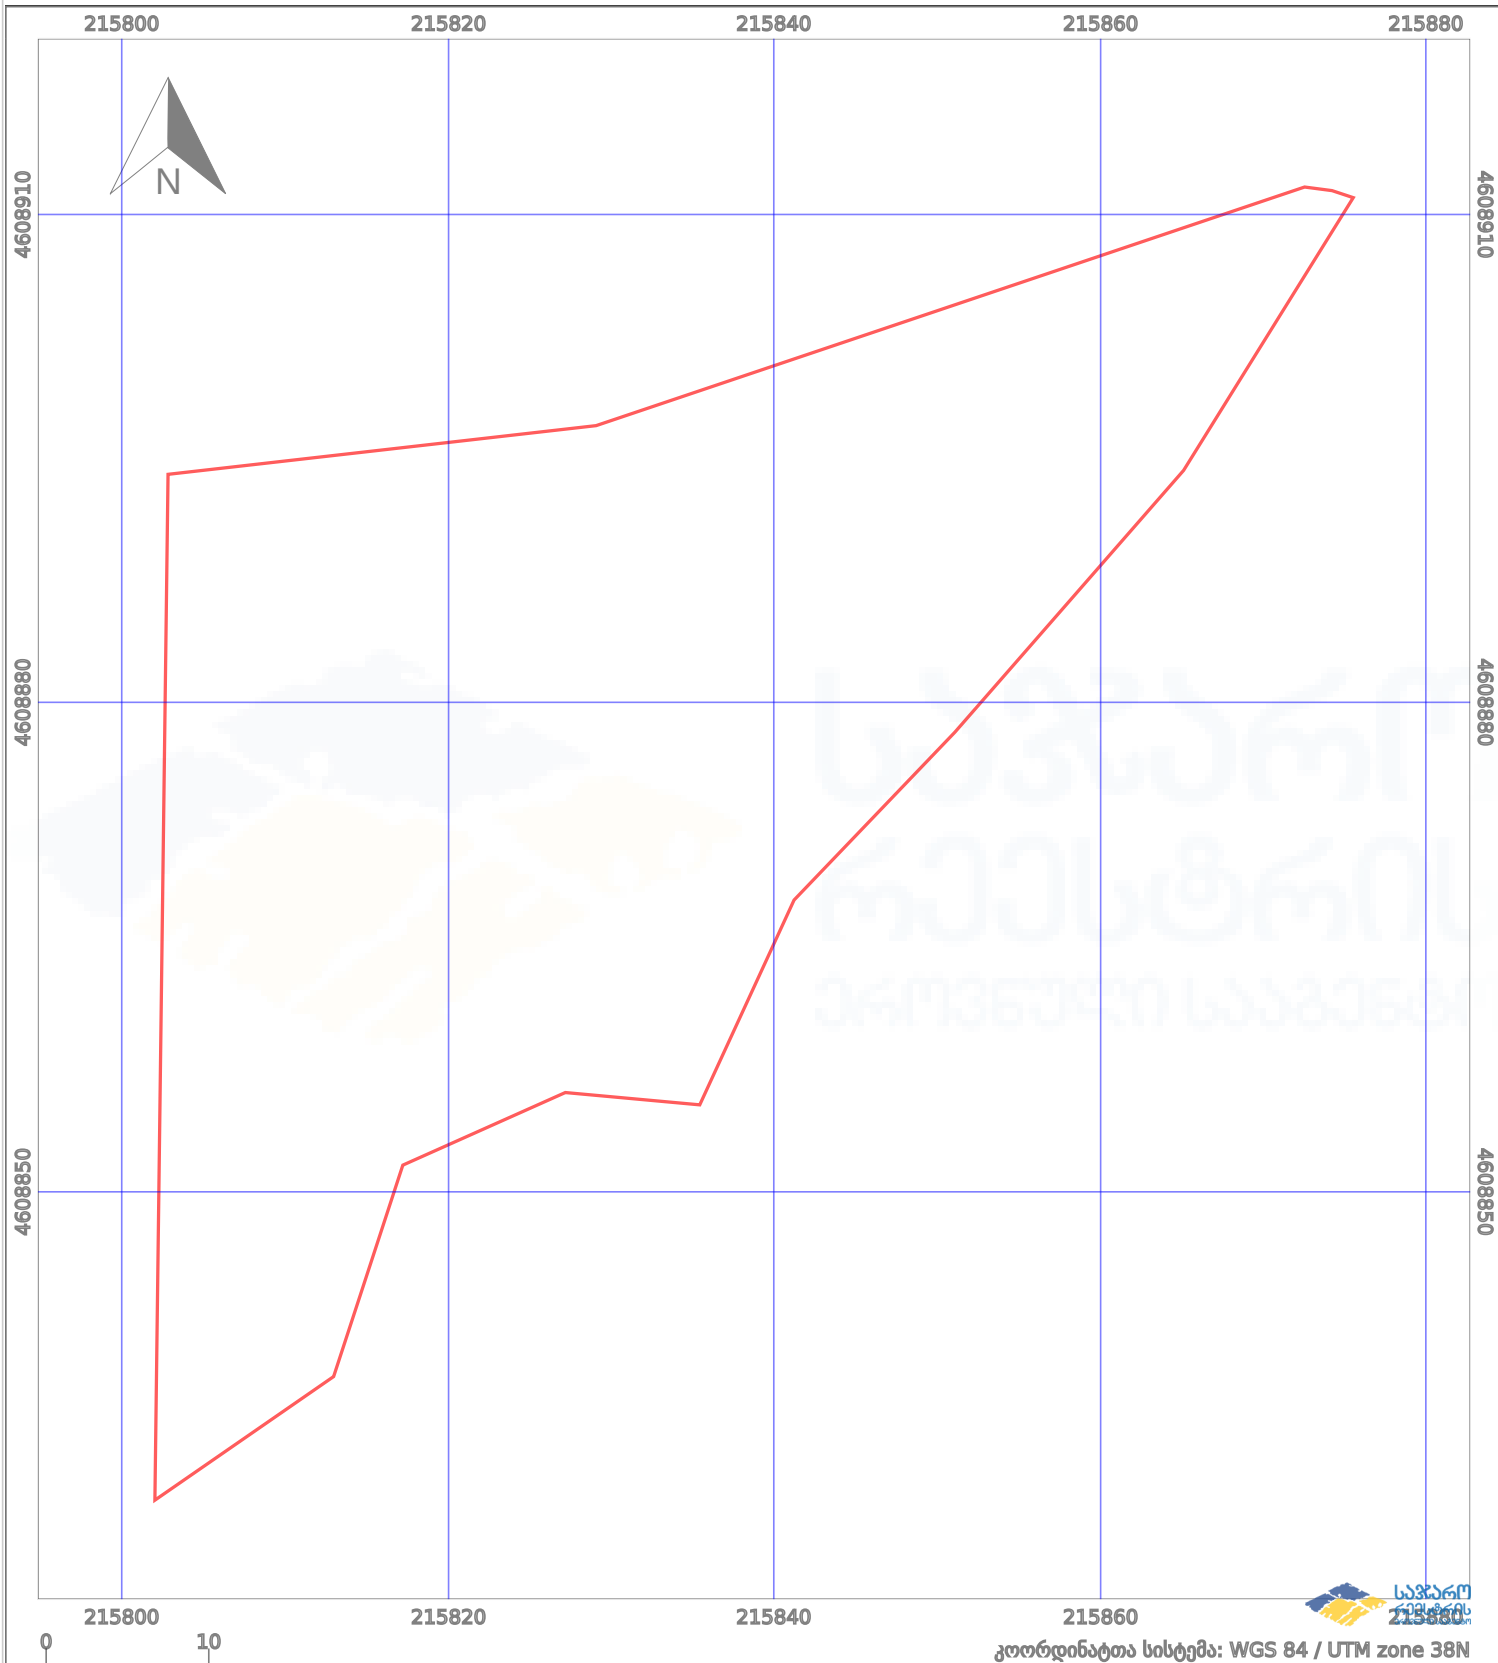

ნაკვეთის საზღვარი	პირობითი აღნიშვნები:	მშენებარე ნაგებობა	აშენებული ნაგებობა
საზღვარი ნაგებობა	ტყის ფონდი	ვალებულება	