


მიწის ნაკვეთის საკადასტრო კოდი:	053622563
ბანკხალების რეგისტრაციის ნომერი:	882023880357
მიწის ნაკვეთის ფართობი:	2502 კვ.მ.
დანიშნულება:	
მომზადების თარიღი:	22.08.23



01/2

შენობა-ნაგებობა,
პირობითი ნომერი/სართულიანობა

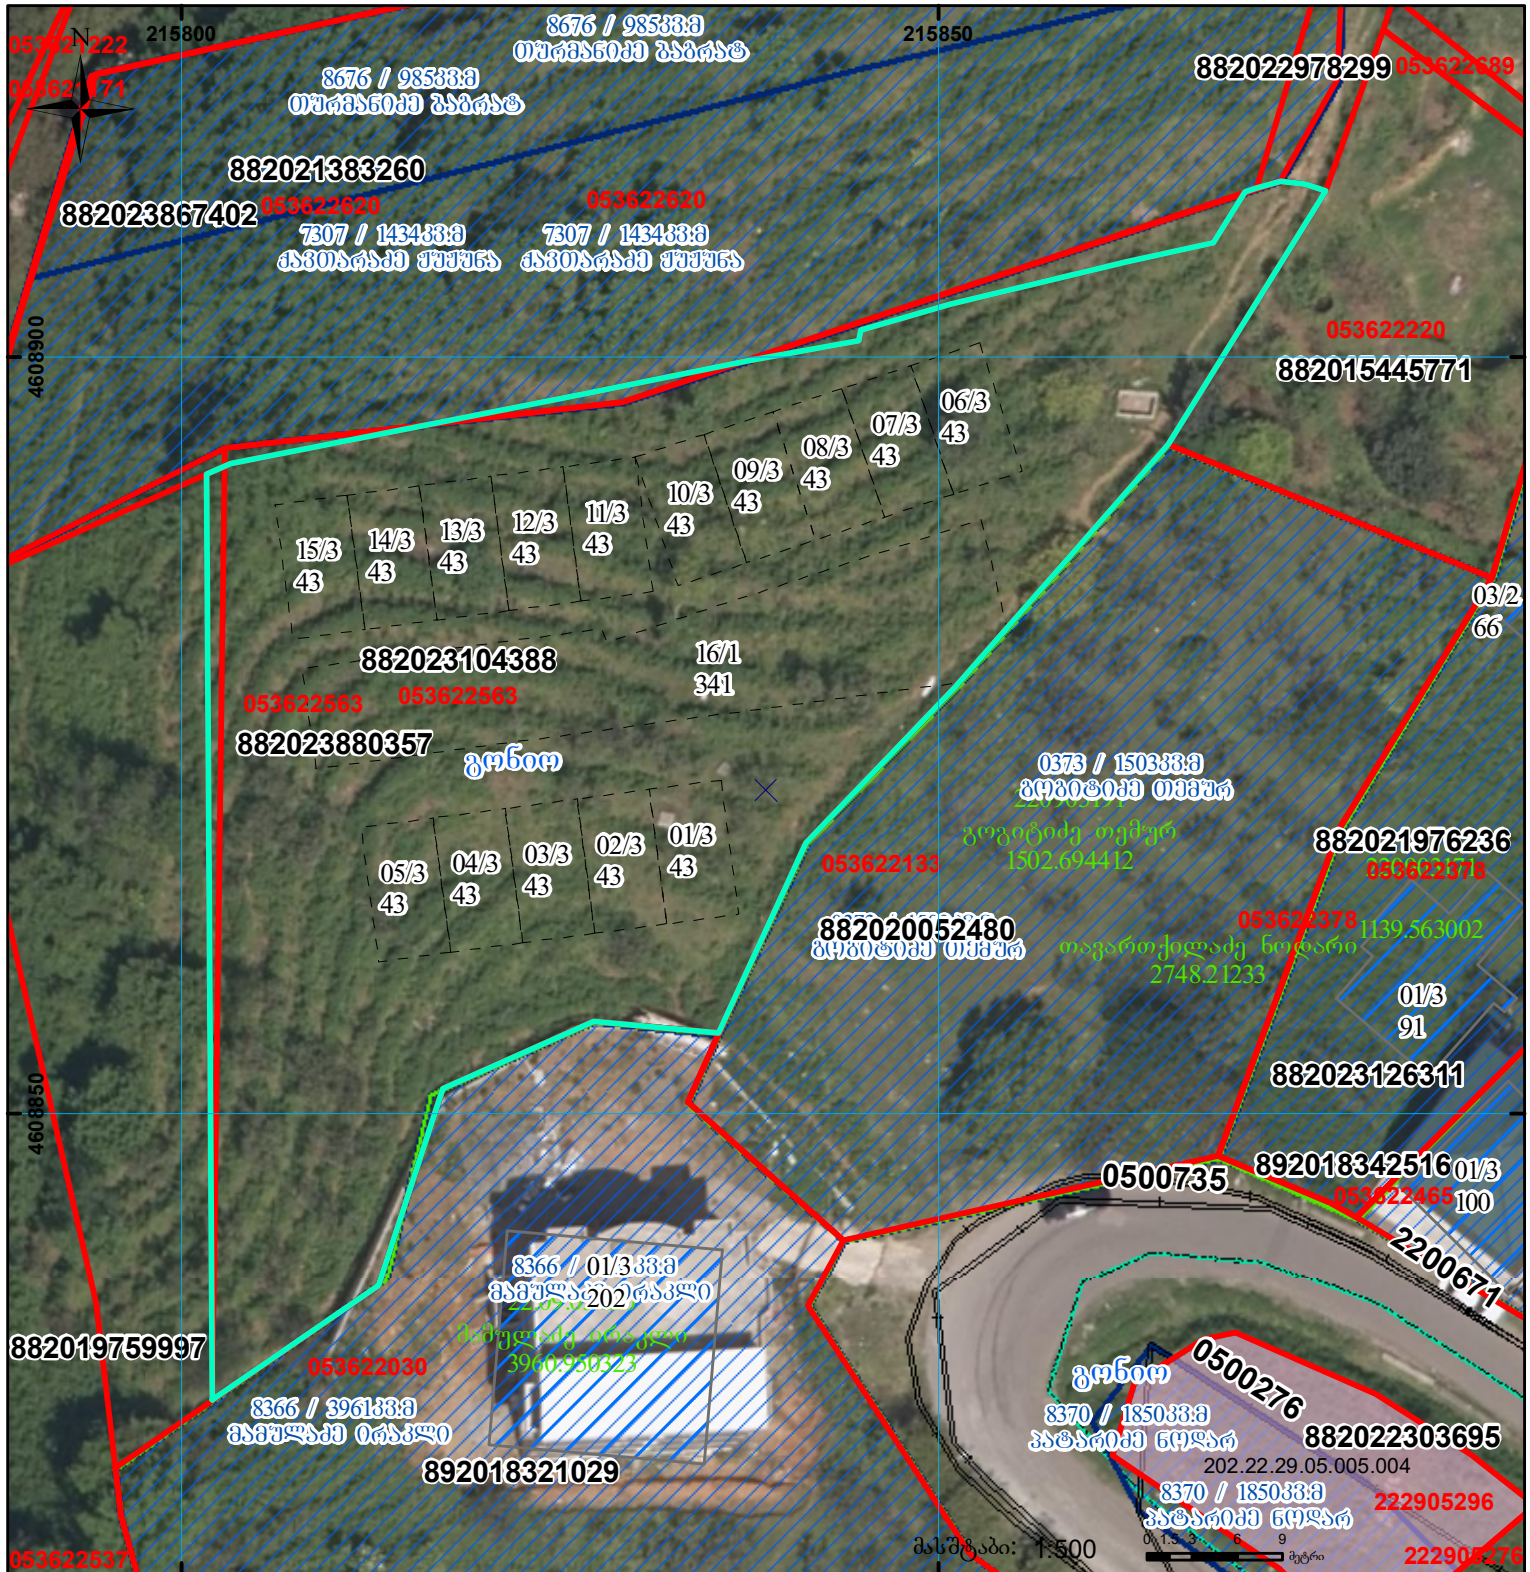

ვადდებულება



სარეგისტრაციოდ წარმოდგენილი ნაკვეთი



მიწის ნაკვეთის საკადასტრო საზღვარი



მშენებარე ნაგებობა



საზოგადოებრივი ნაგებობა

UTM

(საერთაშორისო)
სისტემის კოდირდ.