



საკადასტრო გეგმა

საჯარო რეესტრის ეროვნული
სააგენტო

საკადასტრო კოდი: **05.32.21.094**

განცხადების ნომერი: **882017142750**

მომზადების თარიღი: **06/03/2017**


ნაკვეთის დანიშნულება:

სასოფლო-სამეურნეო

ფართობი:

2025 კვ.მ (WGS 84 / UTM zone 38N)

2023 კვ.მ (WGS 84 / UTM zone 37N)

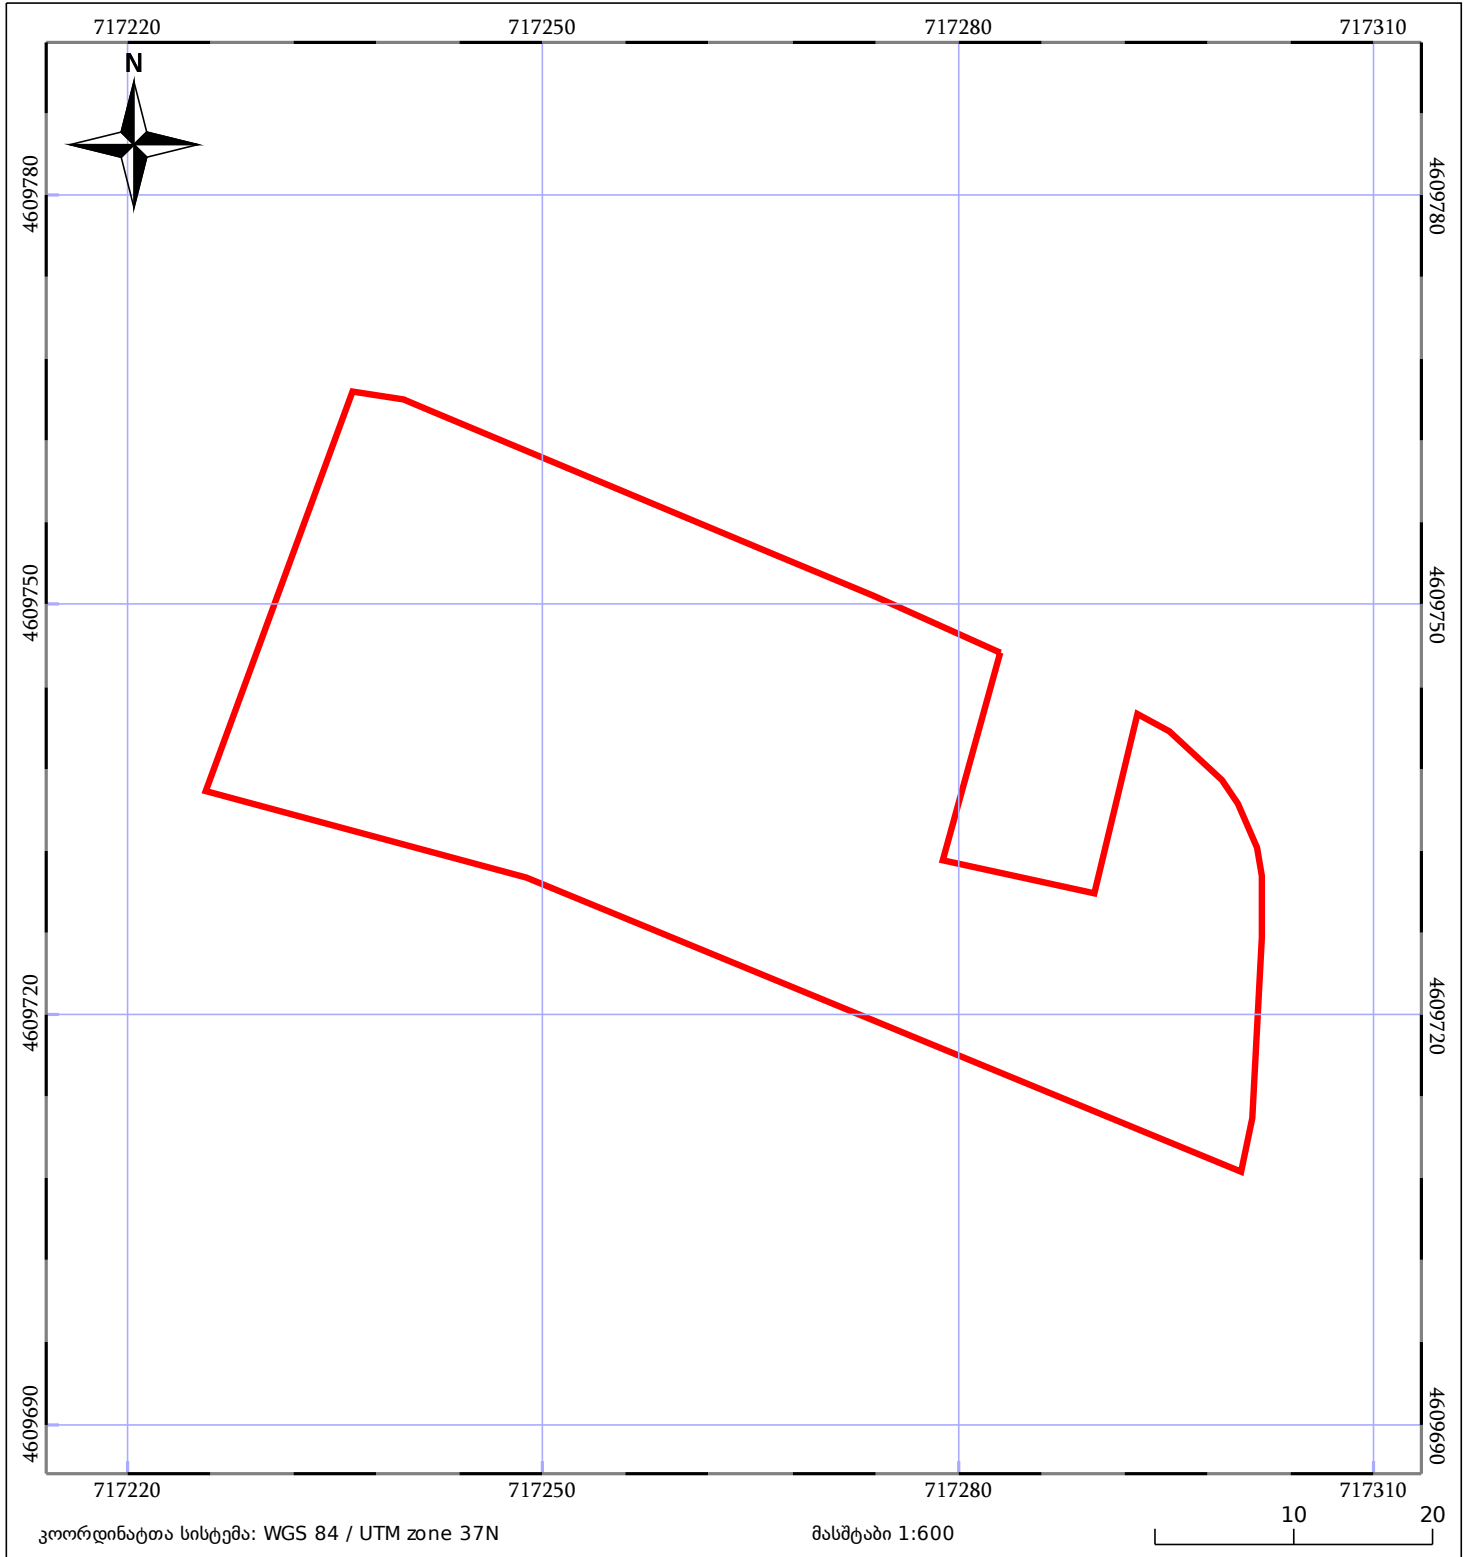

ნაკვეთის საკადასტრო საზღვარი

ხაზობრივი ნაგებობა

ტყის ფონდი

შენიშვნა/ნაგებობა

შენიშვნა/ნაგებობა

ვალდებულება