



საკადასტრო გეგმა

საჯარო რეესტრის ეროვნული
სააგენტო

საკადასტრო კოდი: **05.32.21.095**

განცხადების ნომერი: **892018838112**

მომზადების თარიღი: **04/10/2018**


ნაკვეთის დანიშნულება:

ფართობი:

არასასოფლო სამეურნეო

160 კვ.მ (WGS 84 / UTM zone 38N)

160 კვ.მ (WGS 84 / UTM zone 37N)

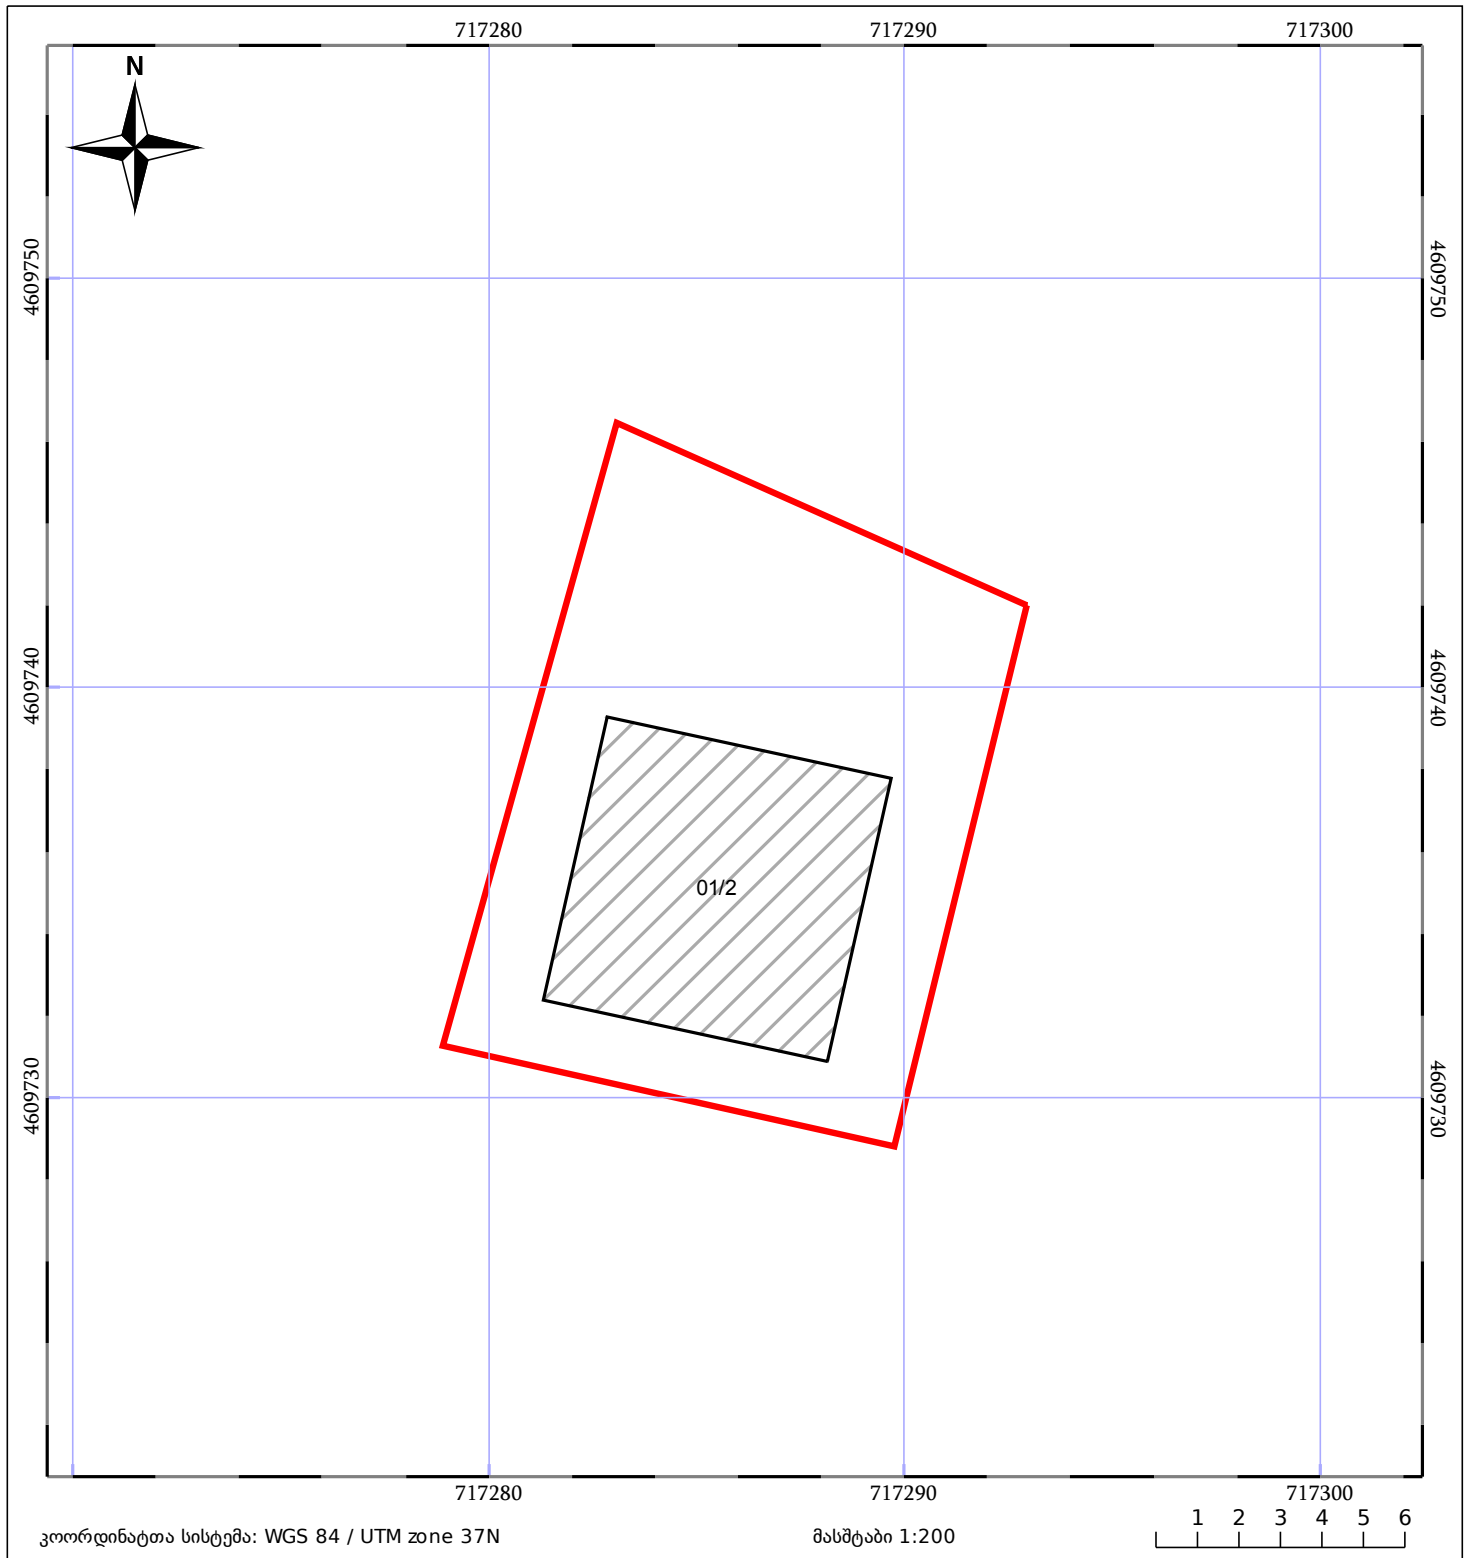

05/25	მშენებარე ნაგებობა	05/25	შენობა/ნაგებობა		ტყის ფონდი
	ნაკვეთის საკადასტრო საზღვარი		საზოგადოებრივი ნაგებობა		ვალდებულება