



საკადასტრო გეგმა

საჯარო რეესტრის ეროვნული
სააგენტო

საკადასტრო კოდი: **05.32.21.095**

განცხადების ნომერი: **882017188957**

მომზადების თარიღი: **12/04/2017**


ნაკვეთის დანიშნულება:

ფართობი:

არასასოფლო სამეურნეო

160 კვ.მ (WGS 84 / UTM zone 38N)

160 კვ.მ (WGS 84 / UTM zone 37N)

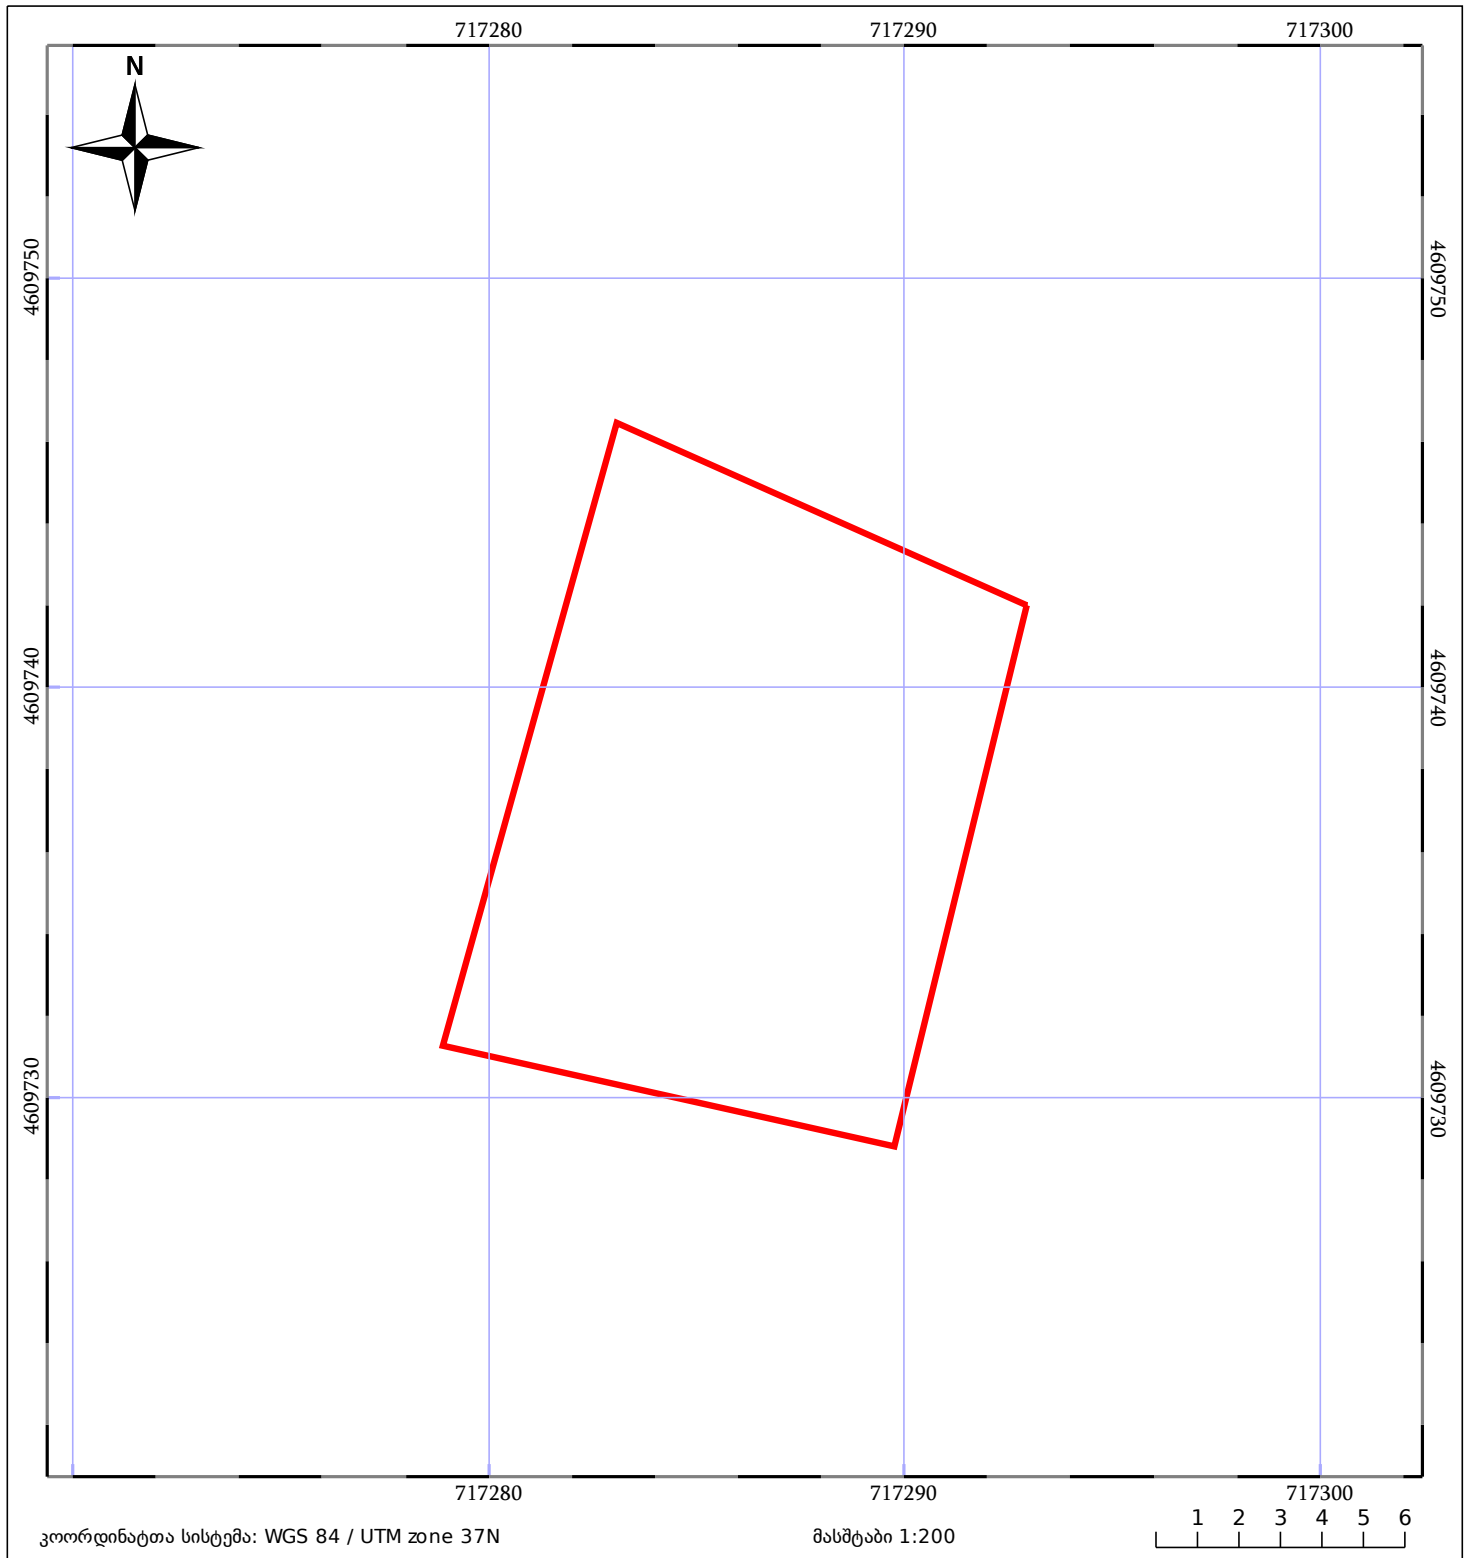

ნაკვეთის საკადასტრო საზღვარი	საზოგადოებრივი ნაგებობა	ტყის ფონდი
შენობა/ნაგებობა	მშენებარე ნაგებობა	ვალდებულება