



საკადასტრო გეგმა

საჯარო რეესტრის ეროვნული
სააგენტო

საკადასტრო კოდი: **05.32.21.674**

განცხადების ნომერი: **882026720284**

მომზადების თარიღი: **12/08/2026**


ნაკვეთის დანიშნულება:

ფართობი:

სასოფლო-სამეურნეო

31 კვ.მ (WGS 84 / UTM zone 38N)

31 კვ.მ (WGS 84 / UTM zone 37N)

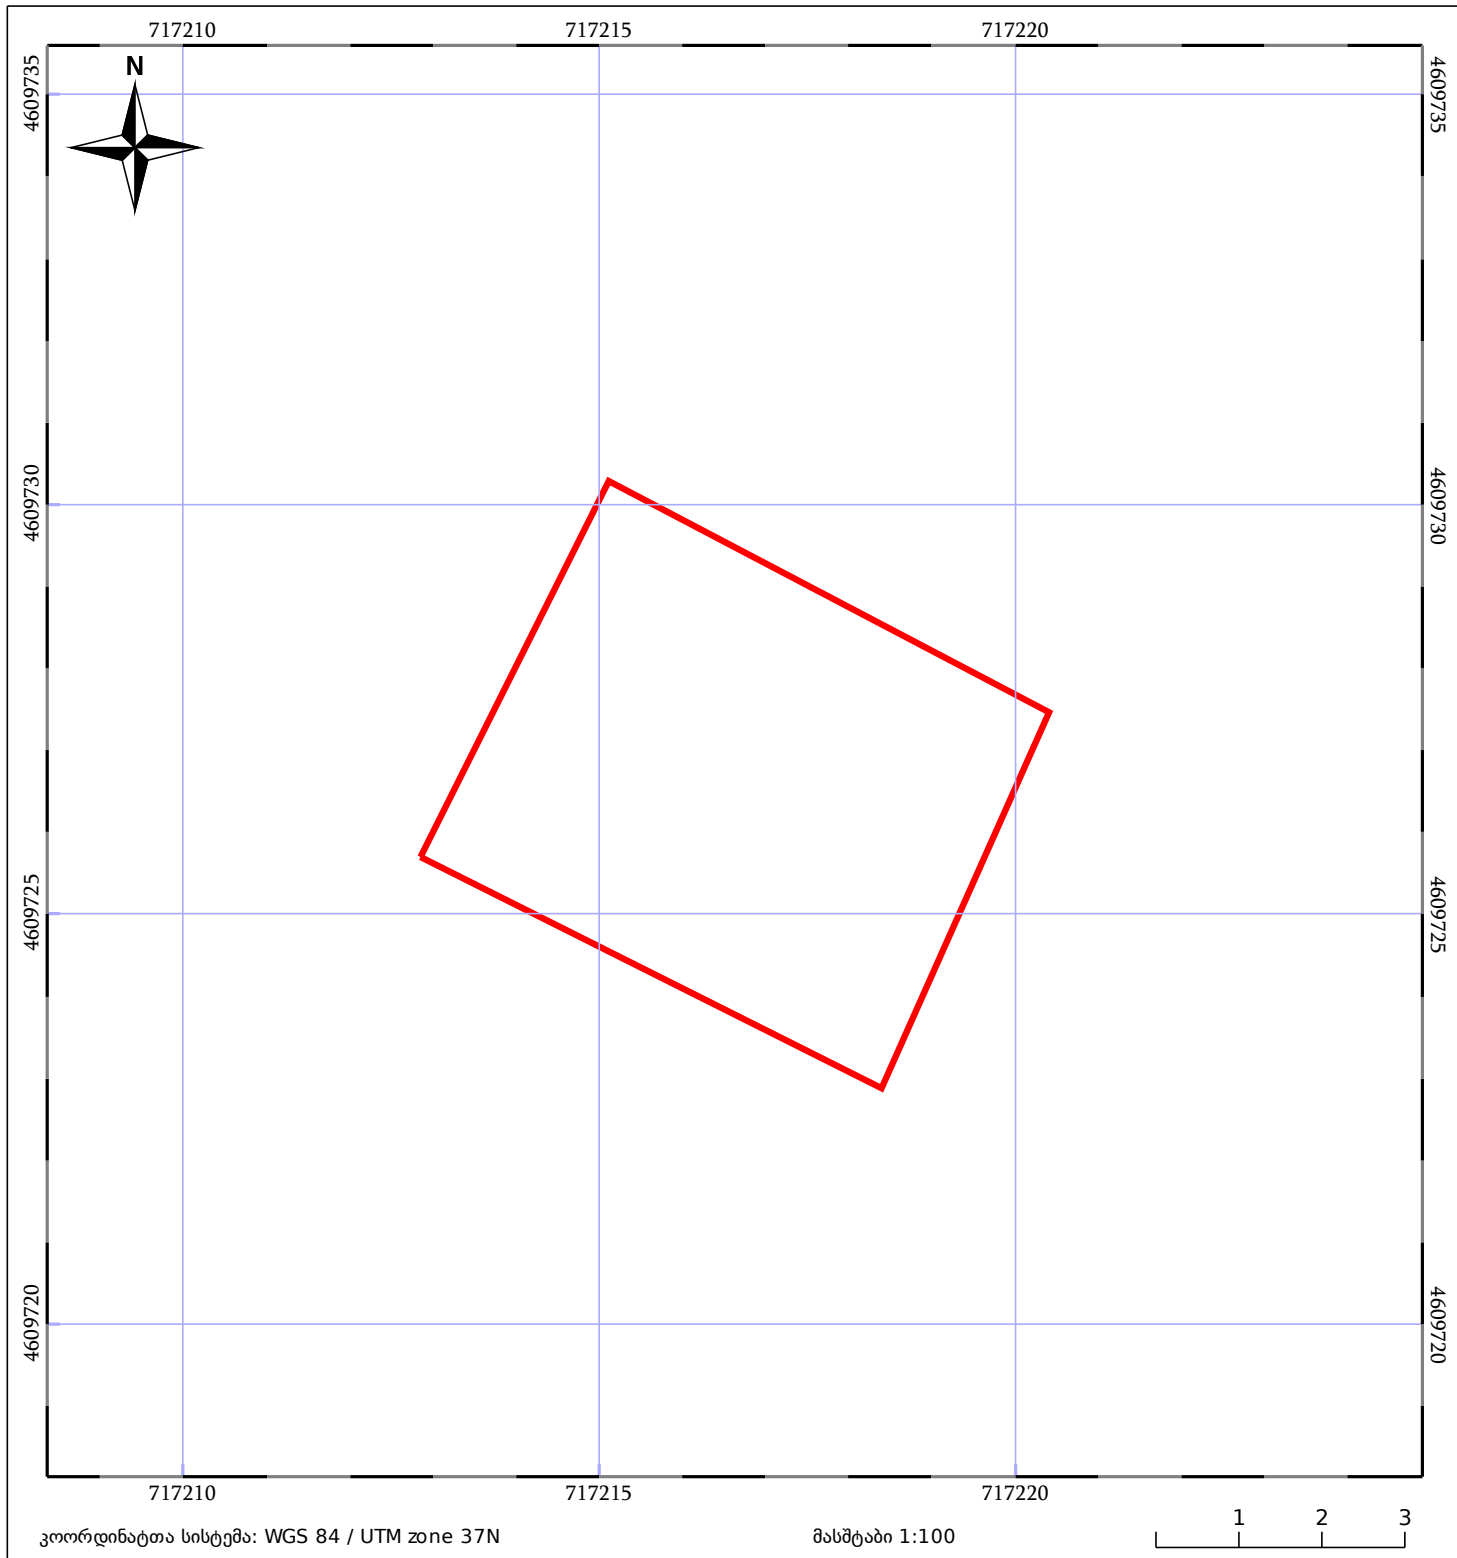

05/25	მშენებარე ნაგებობა		ნაკვეთის საკადასტრო საზღვარი	05/25	შენობა/ნაგებობა
	საზღვრის ნაგებობა		ტყის ფონდი		ვალდებულება