


მიწის ნაკვეთის საკადასტრო კოდი:
ბანკსაღმების რეგისტრაციის ნომერი:
მიწის ნაკვეთის ფართობი:
ღანოშენილება:
მომზადების თარიღი:

053221674
882025561591
31 კვ.მ.
22.05.25



შენიშვნა-ნაკვეთი,
პირობითი ნომერი/სართულიანობა

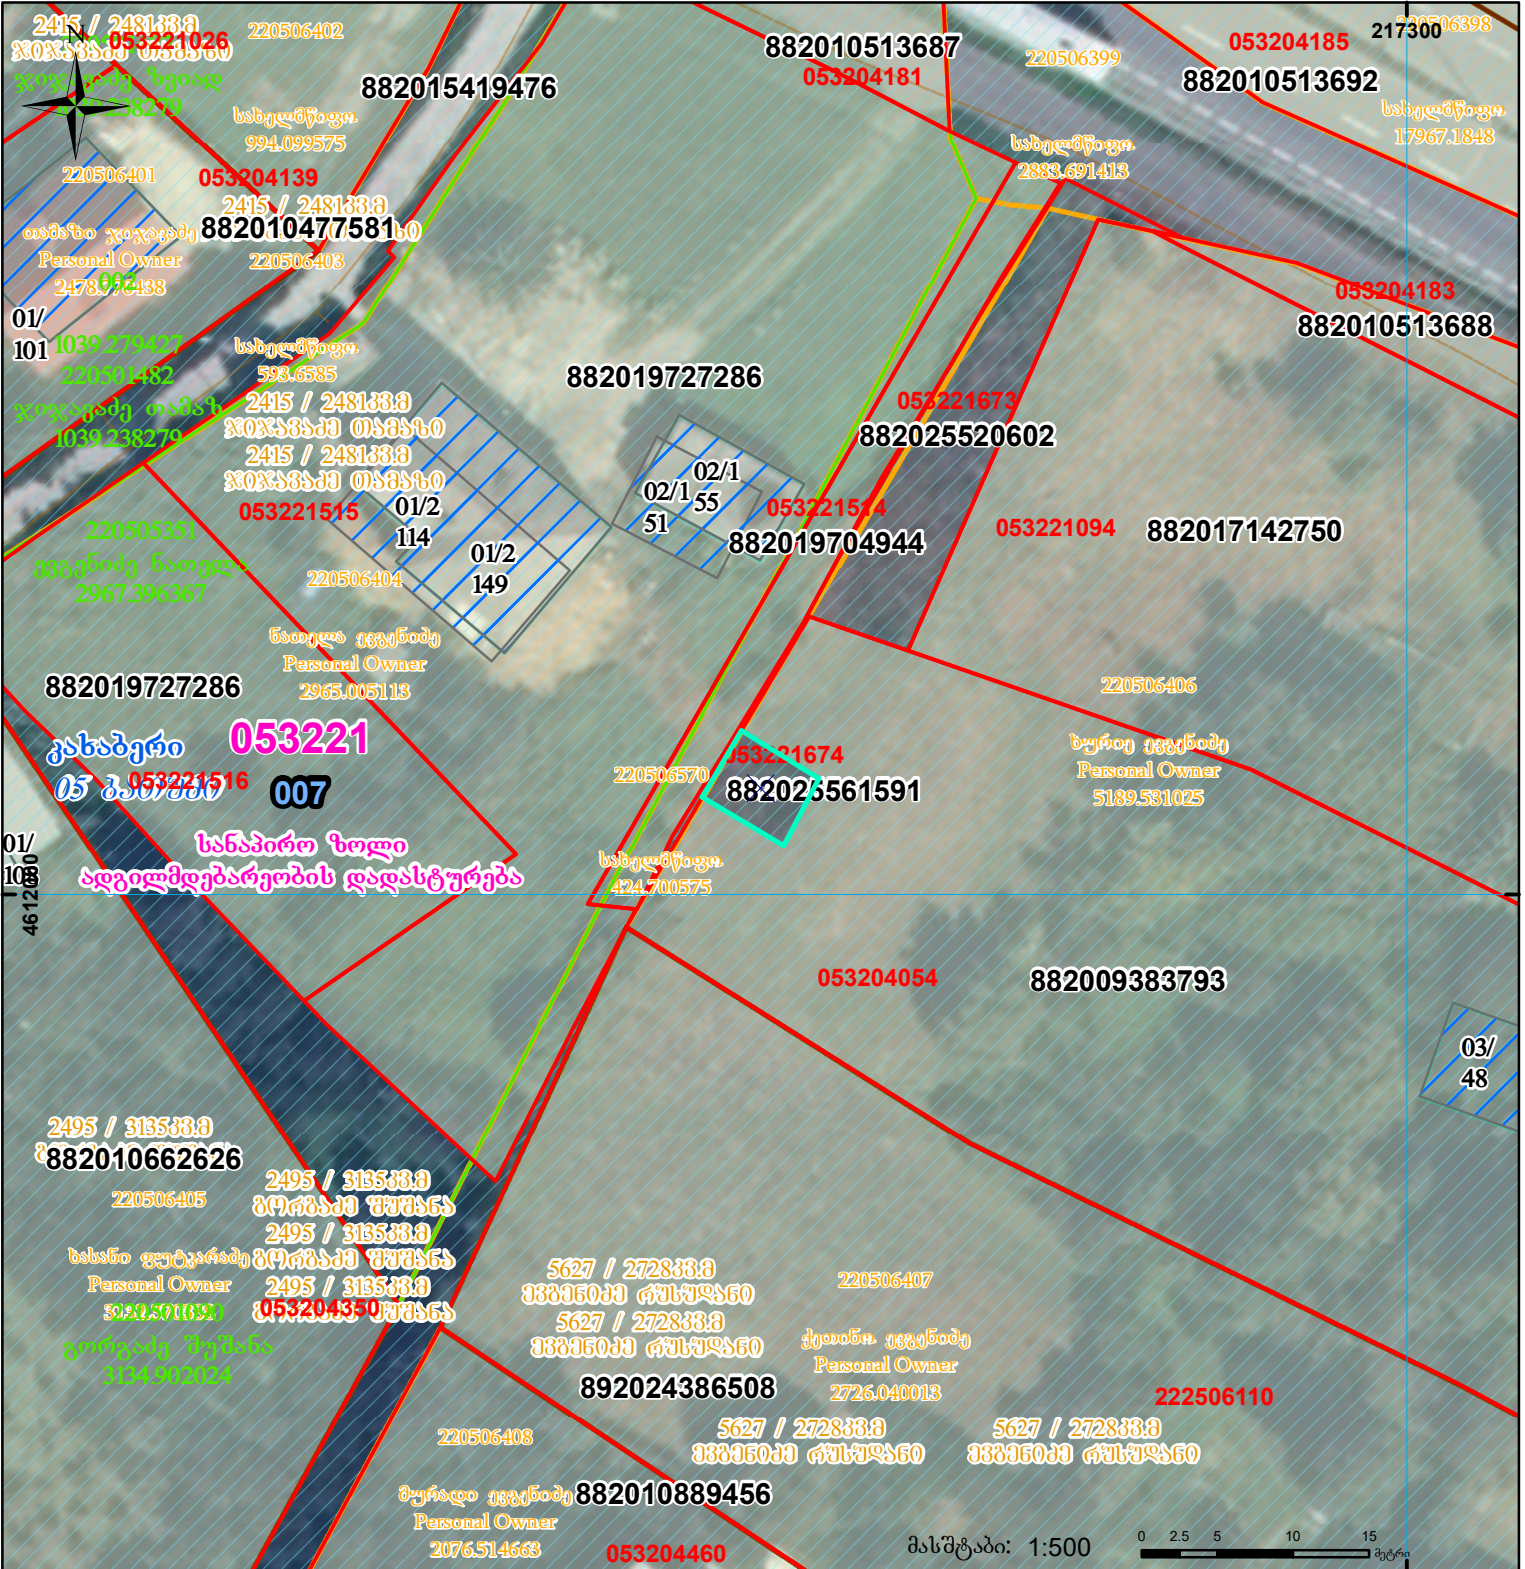

ვალიდებულია

სარეგისტრაციოდ წარმოდგენილი ნაკვეთი



მიწის ნაკვეთის საკადასტრო საზღვარი



შეგნებარე ნაკვეთი

საზოგადოებრივი ნაკვეთი

UTM (საერთაშორისო)
სისტემის კოორდ.