



საკადასტრო გეგმა

საჯარო რეესტრის ეროვნული
სააგენტო

საკადასტრო კოდი: **05.32.21.705**

განცხადების ნომერი: **892025580000**


მომზადების თარიღი: **29/12/2025**

ნაკვეთის დანიშნულება:

ფართობი:

2728 კვ.მ (WGS 84 / UTM zone 38N)

2726 კვ.მ (WGS 84 / UTM zone 37N)

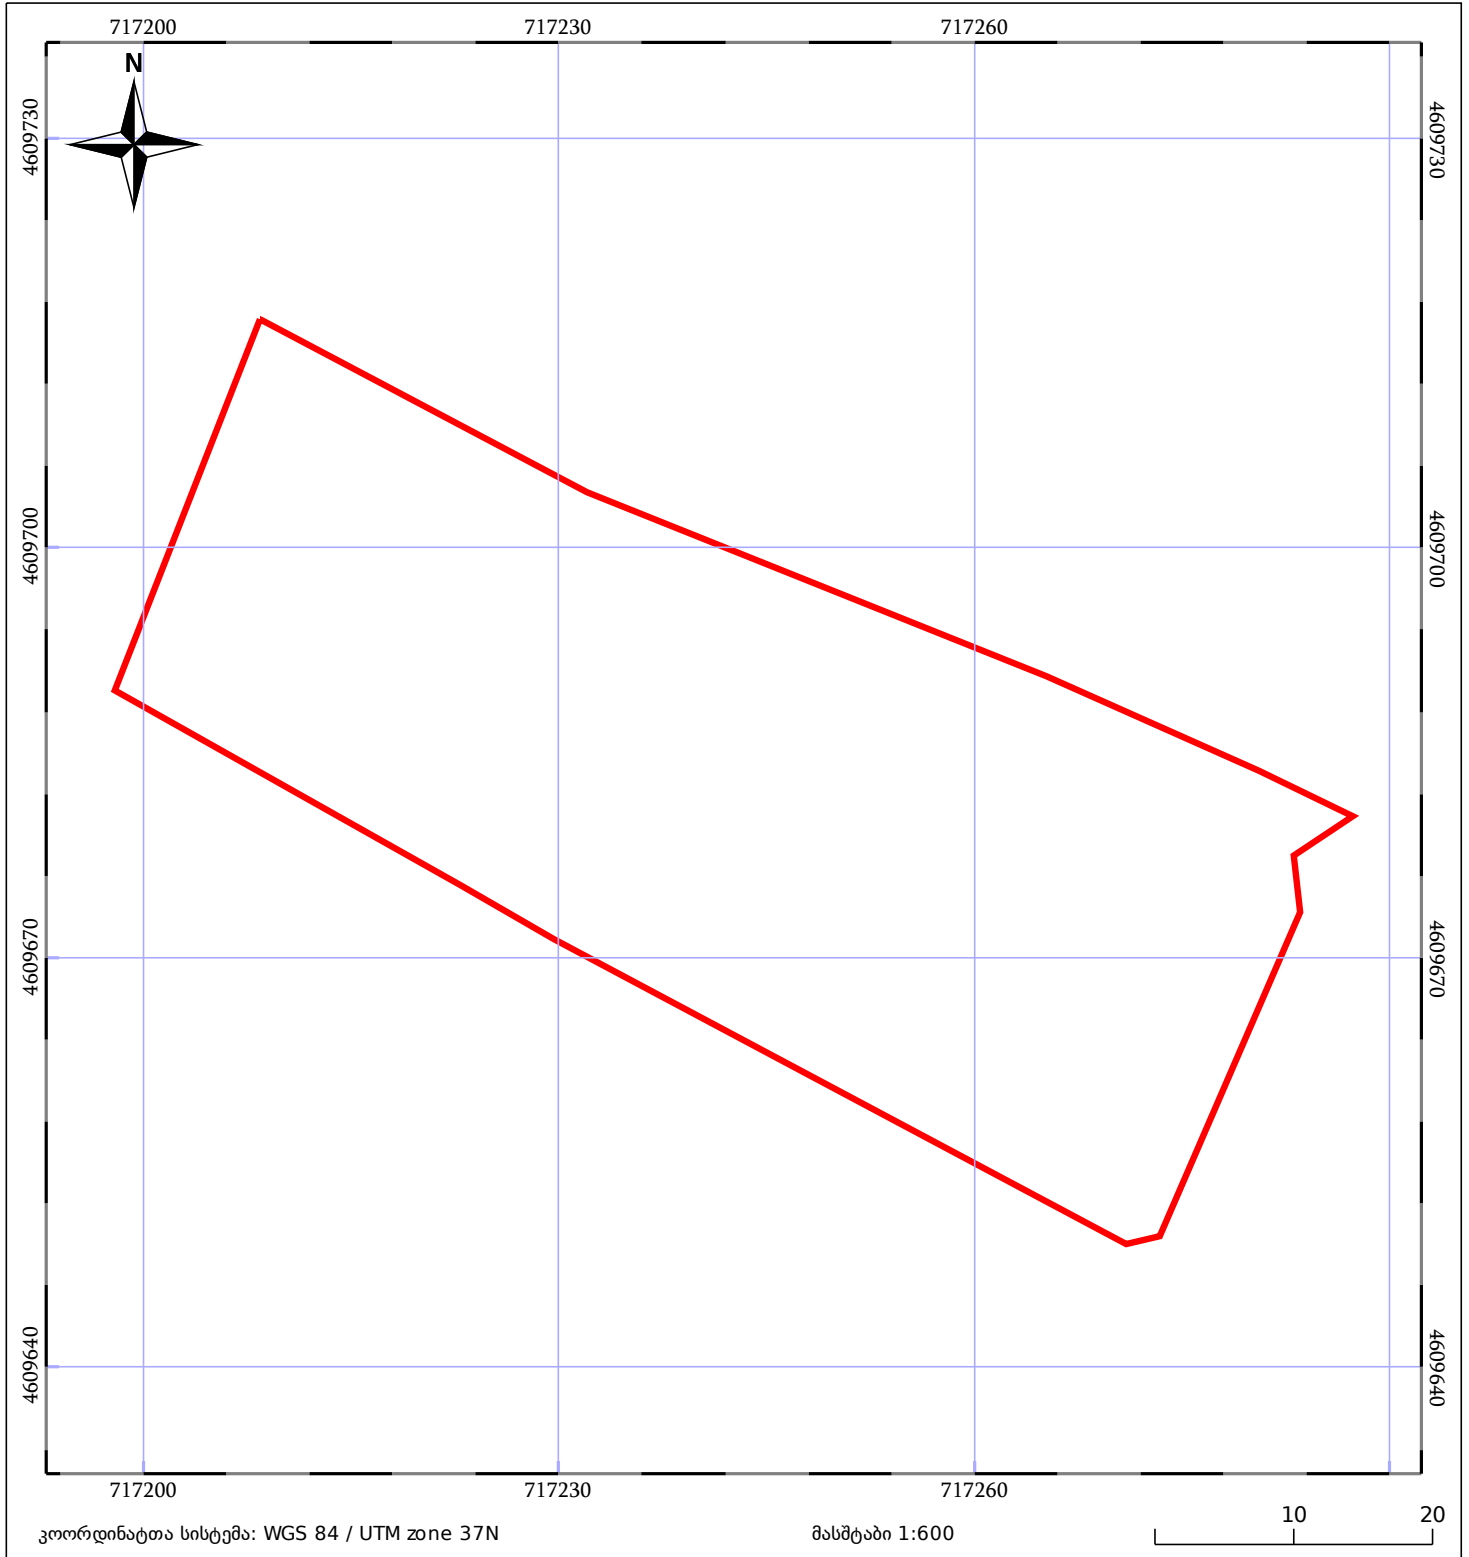

05/25 მშენებარე ნაგებობა	ნაკვეთის საკადასტრო საზღვარი	05/25 შენობა/ნაგებობა
საზოგადოებრივი ნაგებობა	ტყის ფონდი	ვალდებულება