



საკადასტრო გეგმა

საჯარო რეესტრის ეროვნული
სააგენტო

საკადასტრო კოდი:

05.24.08.136

ნაკვეთის დანიშნულება:

არასასოფლო სამეურნეო

განცხადების ნომერი:


882025400830

ფართობი:

3769 კვ.მ (WGS 84 / UTM zone 38N)
3766 კვ.მ (WGS 84 / UTM zone 37N)

მომზადების თარიღი:

08/04/2025

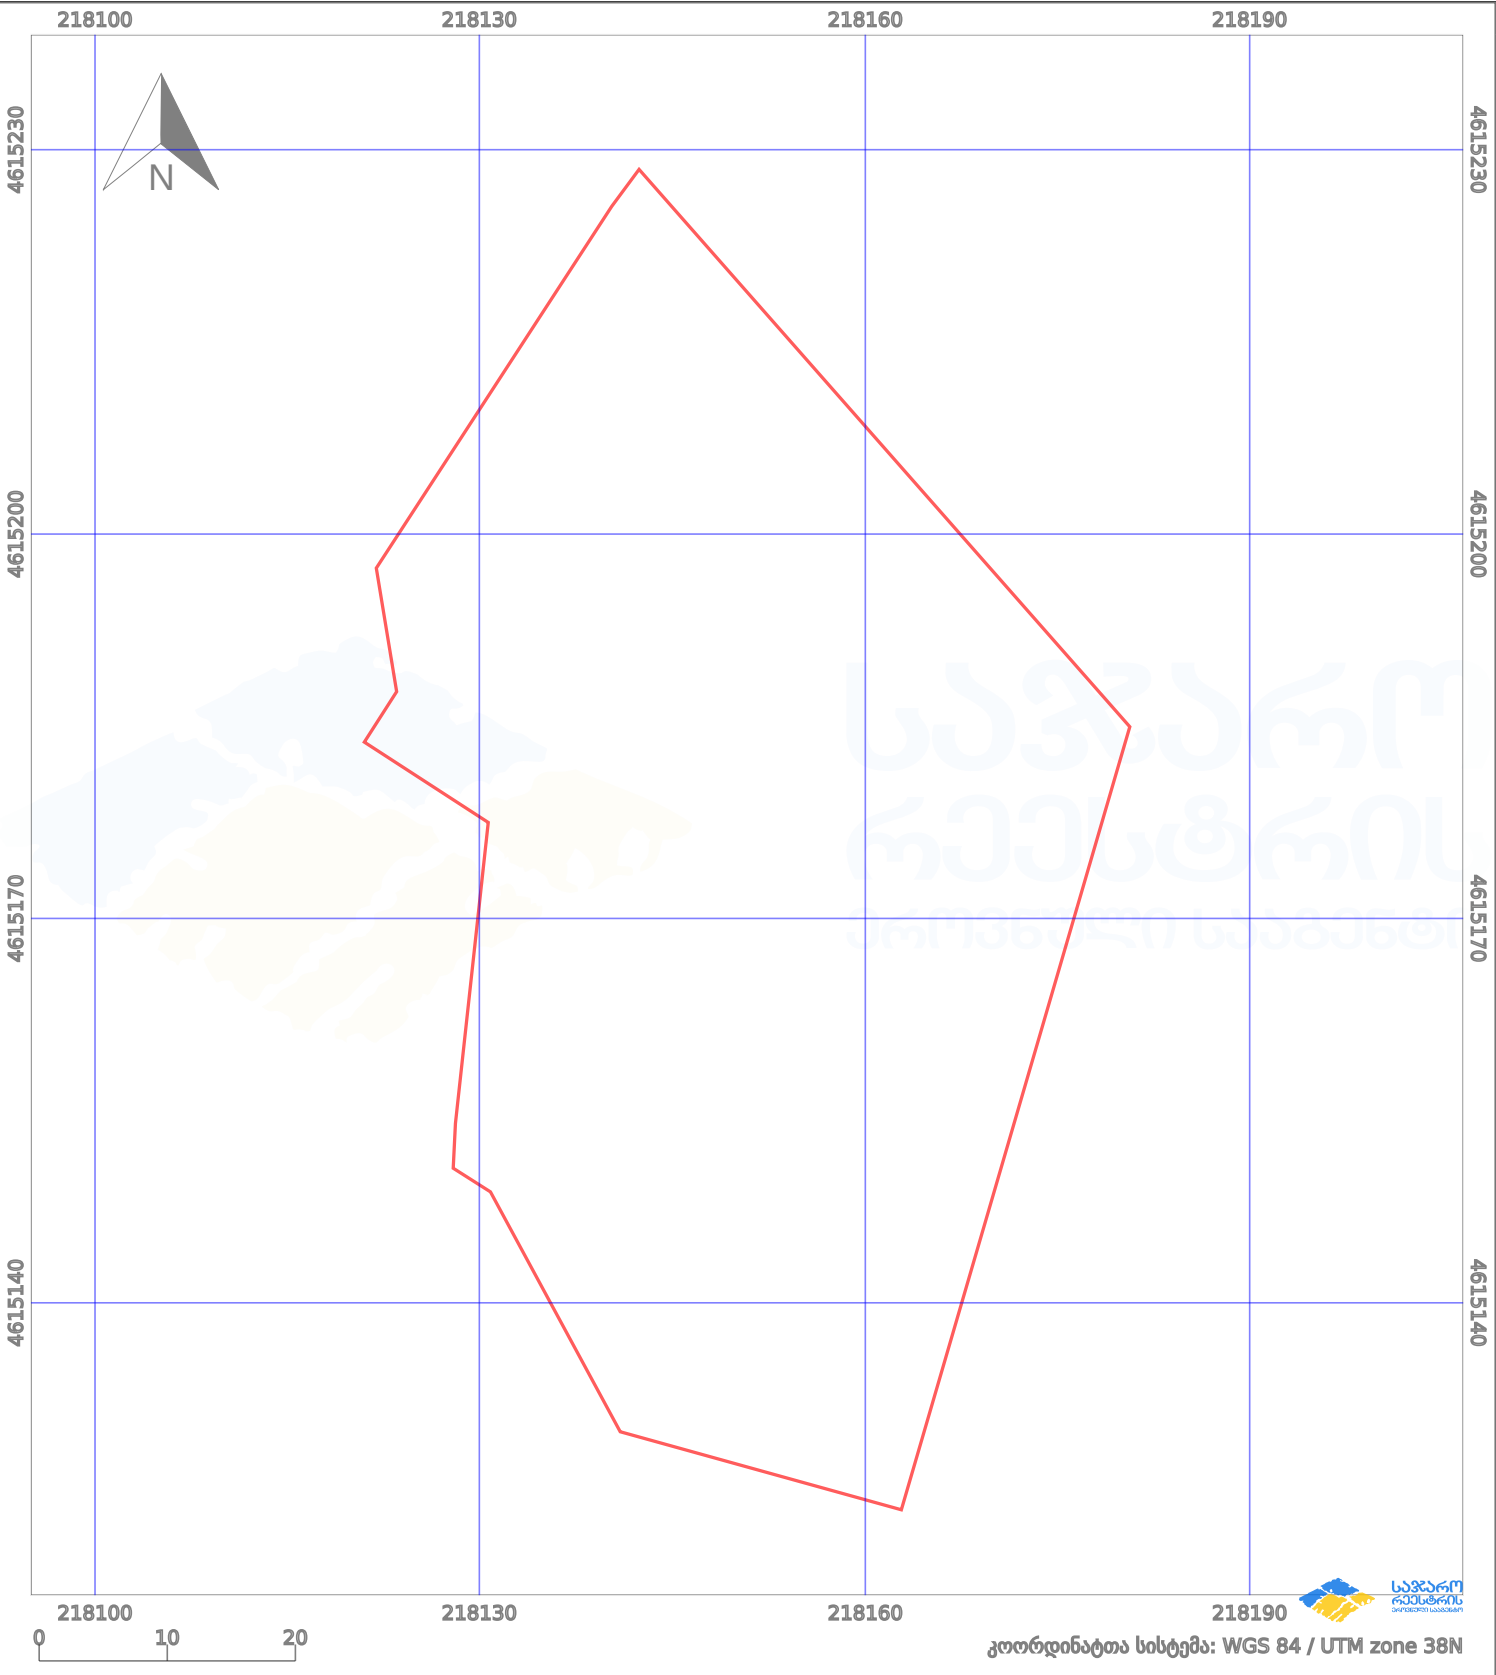

პირობითი აღნიშვნები:

	ნაკვეთის საზღვარი		შეუცხადებელი ნაგებობა		02/4	აშენებული ნაგებობა		მიწისქვეშა ნაგებობა
	საზღვარი ნაგებობა		ტყის ფონდი			ვალდებულება		ქარსაფარი ბოლი