



# საკადასტრო გეგმა

საჯარო რეესტრის ეროვნული  
სააგენტო

საკადასტრო კოდი:

05.30.38.663

განცხადების ნომერი:

892025286389

მომზადების თარიღი:

02/12/2025

ნაკვეთის დანიშნულება:

არასასოფლო სამეურნეო

ფართობი:


1428600 კვ.მ (WGS 84 / UTM zone 38N)

1427633 კვ.მ (WGS 84 / UTM zone 37N)

ვალდებულების ფართობი:

2182 კვ.მ (WGS 84 / UTM zone 38N)

2179 კვ.მ (WGS 84 / UTM zone 37N)

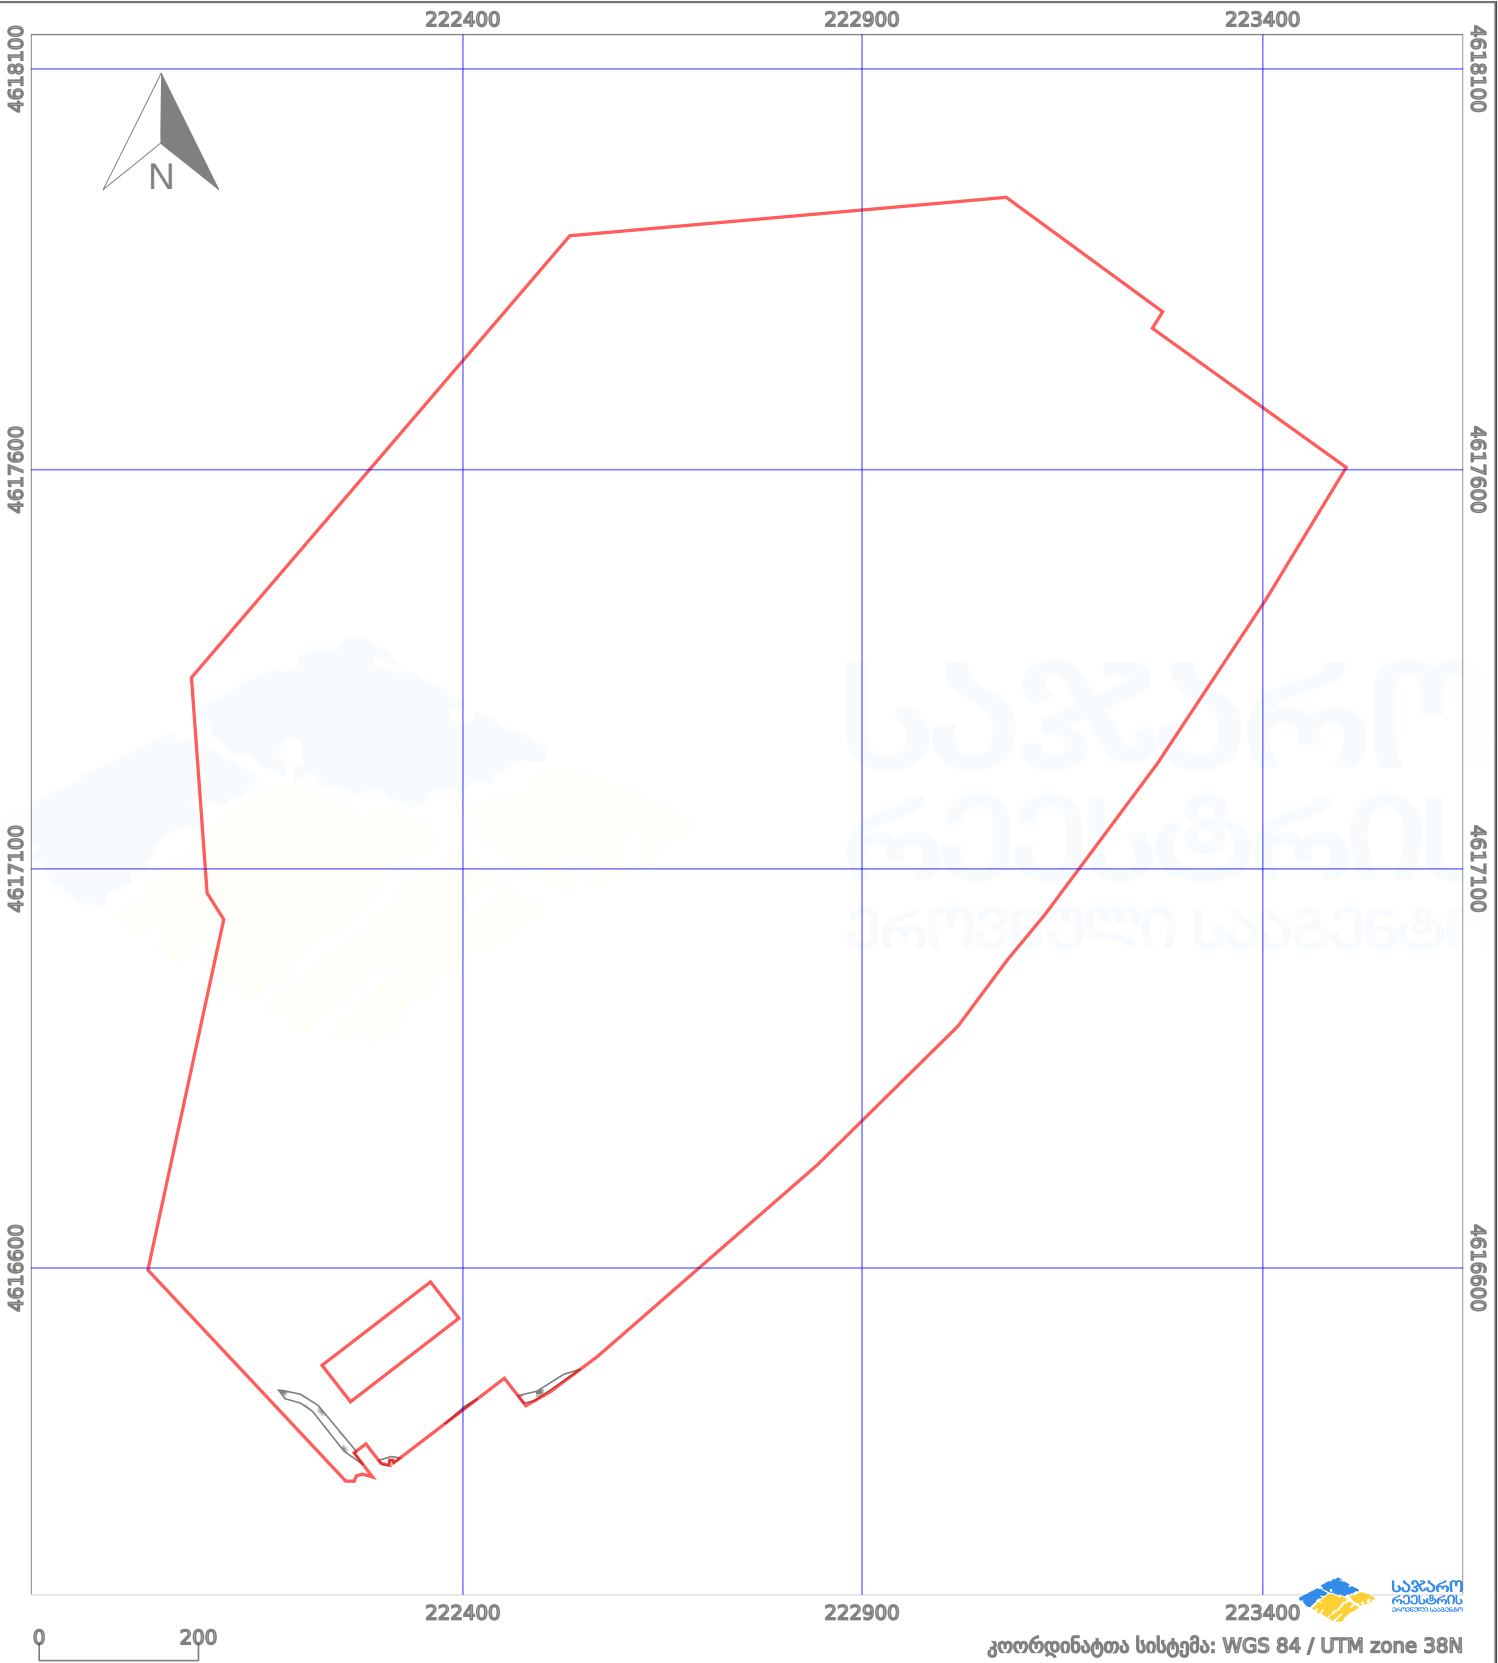

პირობითი აღნიშვნები:

- |                         |                    |      |                    |                     |
|-------------------------|--------------------|------|--------------------|---------------------|
| ნაკვეთის საზღვარი       | მშენებარე ნაგებობა | 02/4 | აშენებული ნაგებობა | მინისქვეშა ნაგებობა |
| საზოგადოებრივი ნაგებობა | ტყის ფონდი         |      | ვალდებულება        | ქარსაფარი ბოლი      |