



საკადასტრო გეგმა

საჯარო რეესტრის ეროვნული
სააგენტო

საკადასტრო კოდი: **05.34.25.664**

განცხადების ნომერი: **882019586860**

მომზადების თარიღი: **25/07/2019**


ნაკვეთის დანიშნულება:

ფართობი:

არასასოფლო საშენი

20378 კვ.მ (WGS 84 / UTM zone 38N)

20366 კვ.მ (WGS 84 / UTM zone 37N)

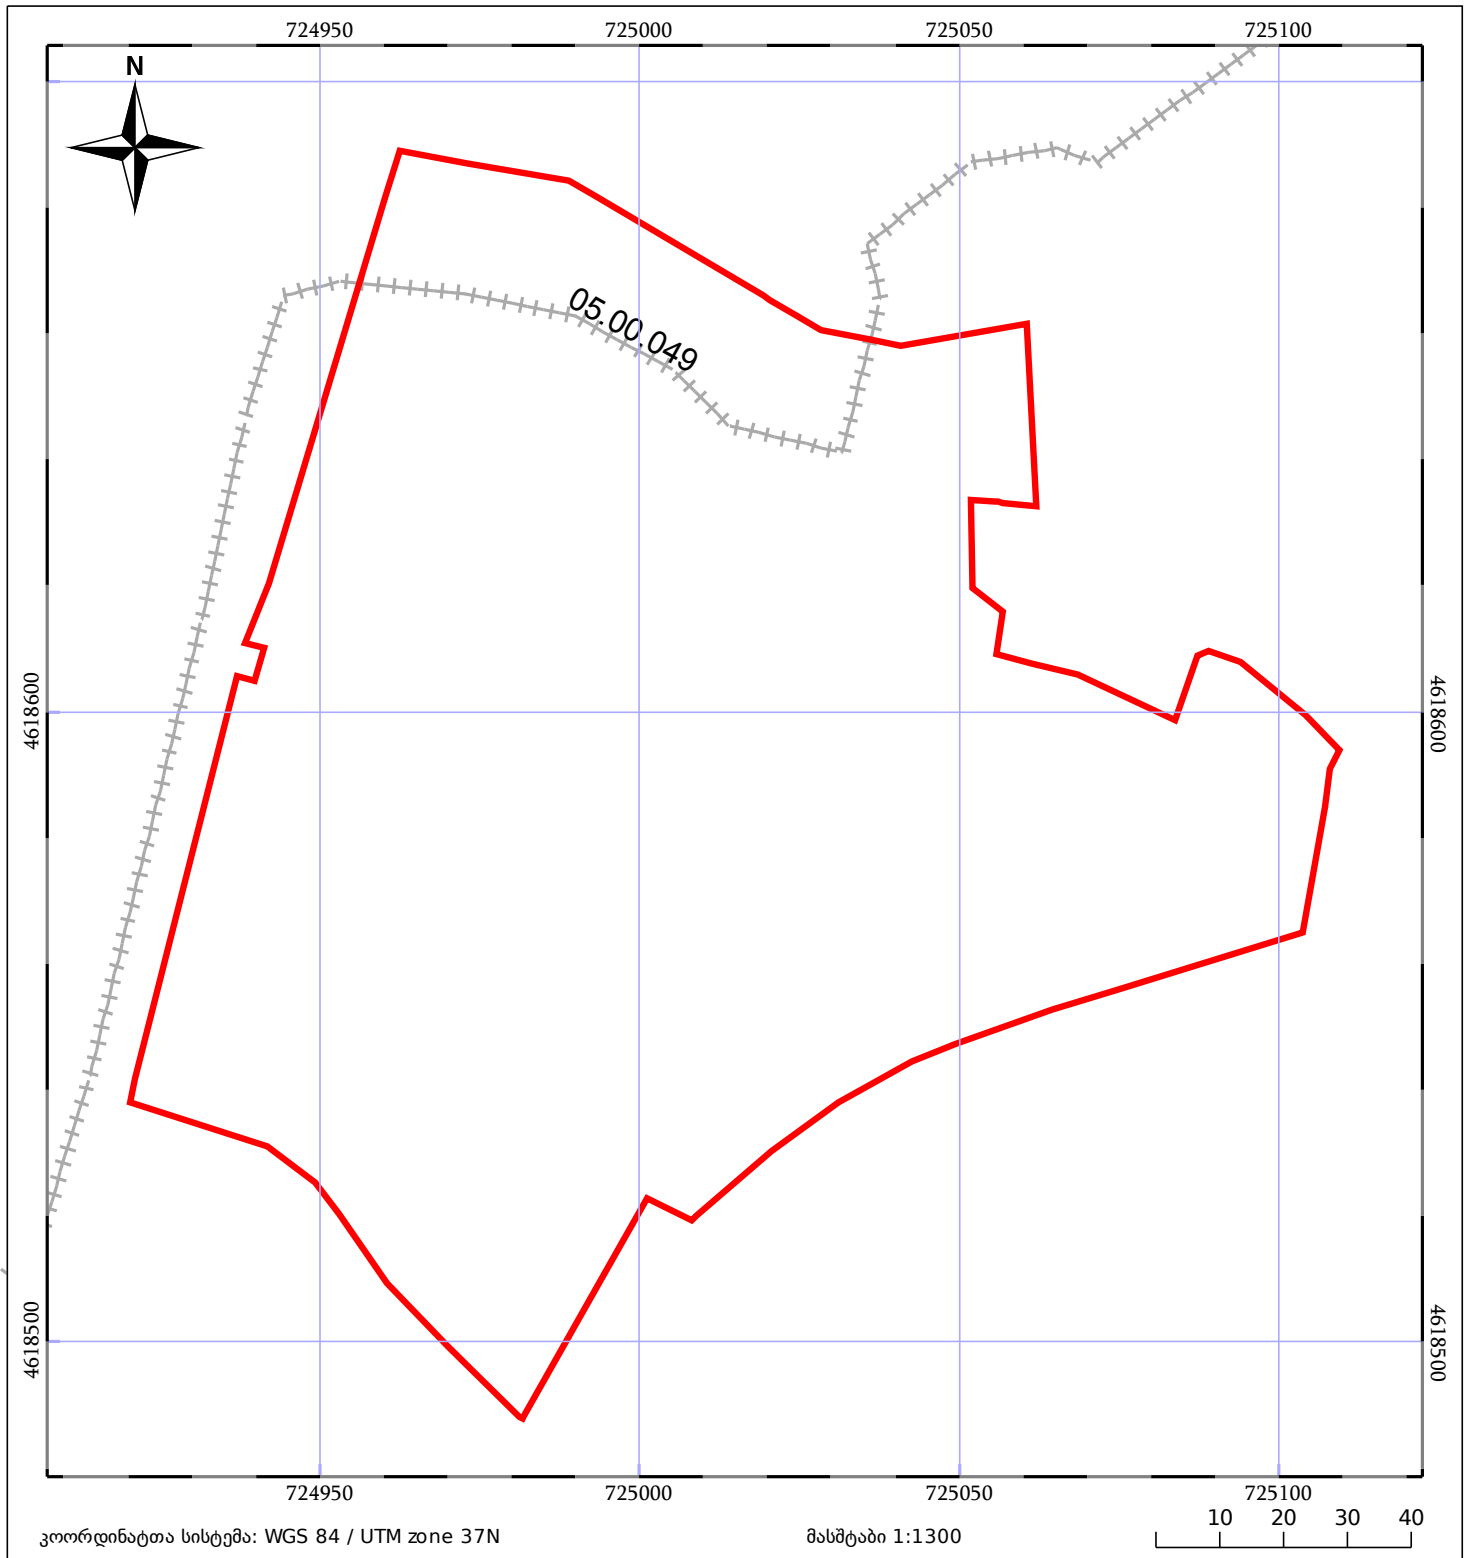

05/25	მშენებარე ნაგებობა	05/25	შენიშვ./ნაგებობა		ტყის ფონდი
	ნაკვეთის საკადასტრო საზღვარი		საზოგადოებრივი ნაგებობა		ვალდებულება