



საკადასტრო გეგმა

საჯარო რეესტრის ეროვნული
სააგენტო

საკადასტრო კოდი: **05.32.21.057**

განცხადების ნომერი: **882020022123**

მომზადების თარიღი: **15/01/2020**


ნაკვეთის დანიშნულება:

ფართობი:

არასასოფლო სამეურნეო

6929 კვ.მ (WGS 84 / UTM zone 38N)

6923 კვ.მ (WGS 84 / UTM zone 37N)

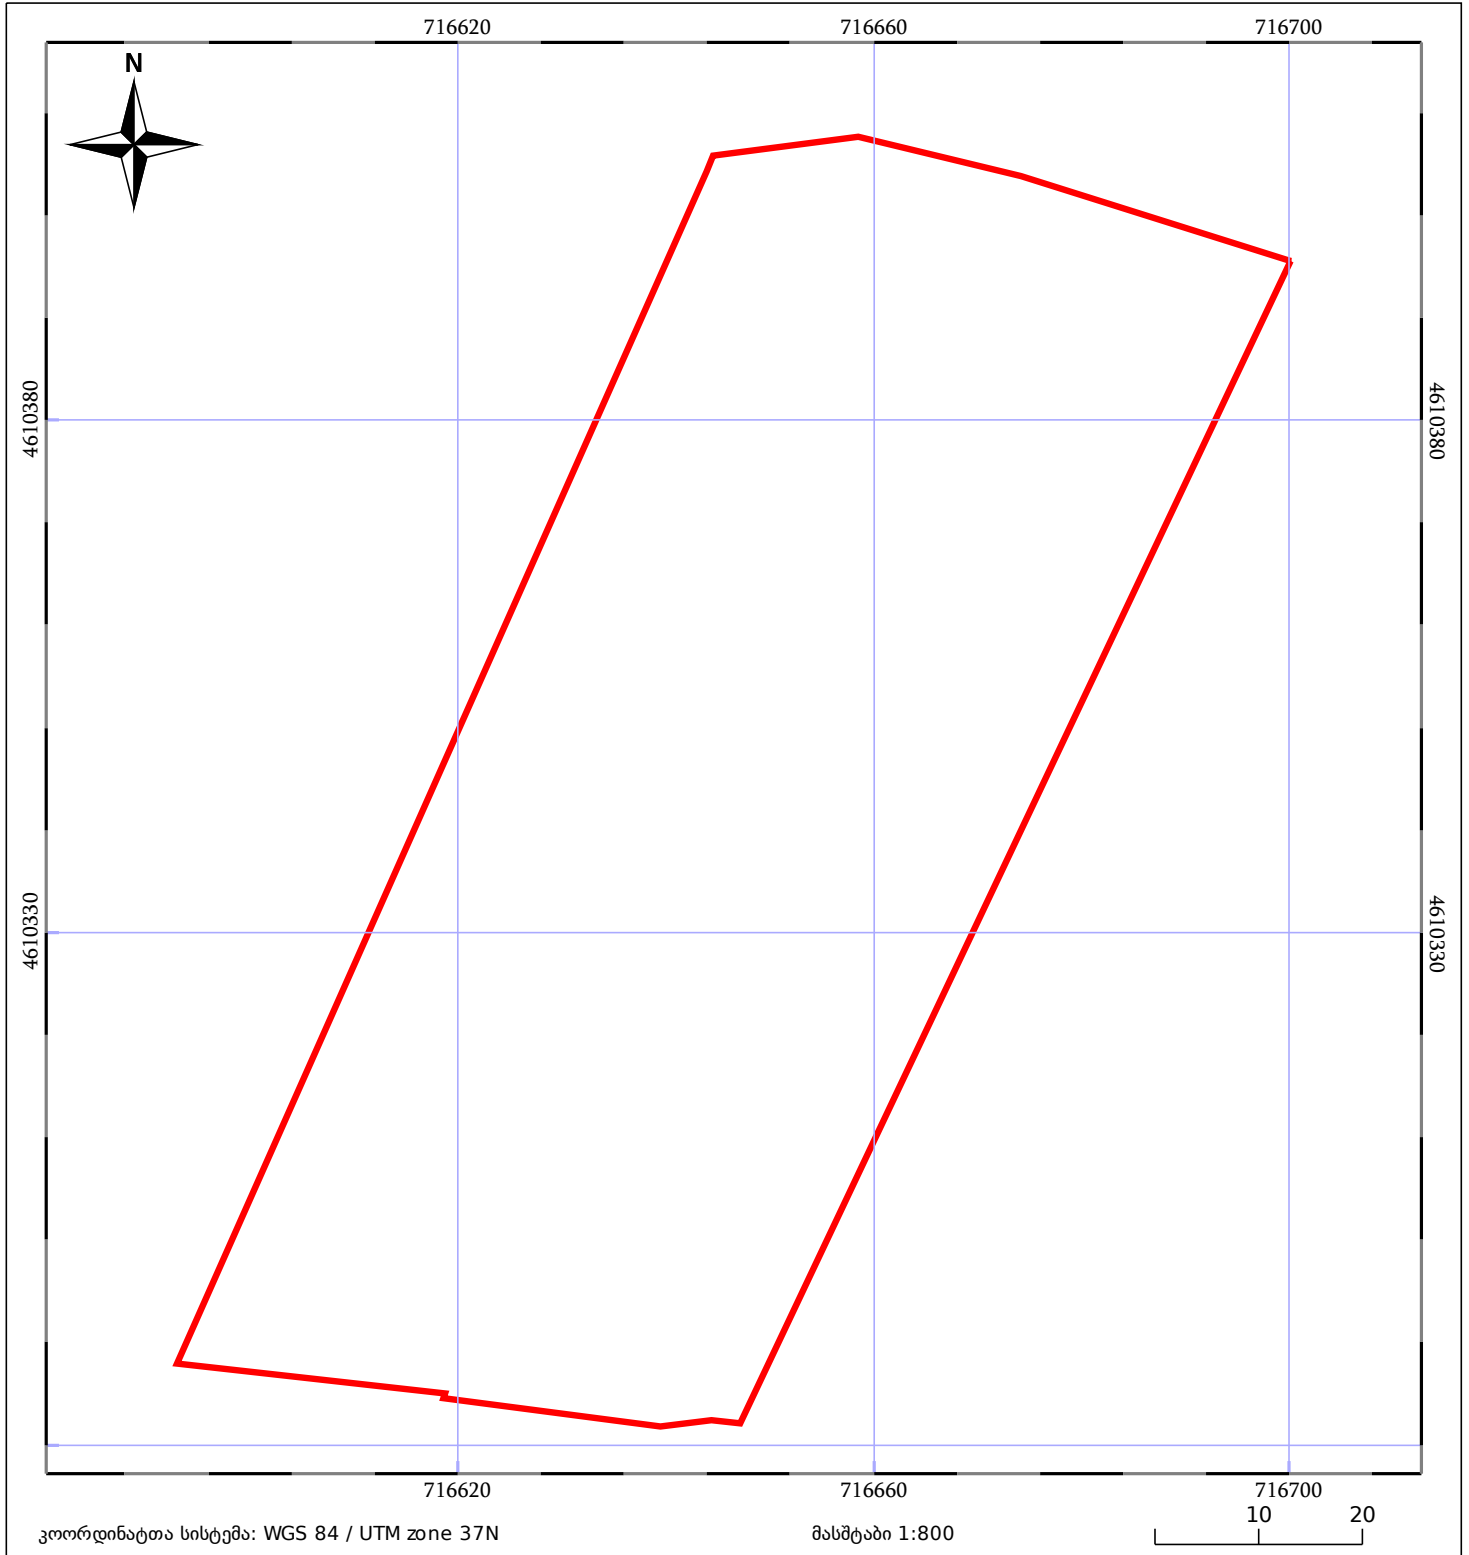

05/25 მშენებარე ნაგებობა	05/25 შენობა/ნაგებობა	ტყის ფონდი
ნაკვეთის საკადასტრო საზღვარი	ხაზობრივი ნაგებობა	ვალდებულება