



# საკადასტრო გეგმა

საჯარო რეესტრის ეროვნული  
სააგენტო

საკადასტრო კოდი:

05.36.24.914

ნაკვეთის დანიშნულება:

არასასოფლო სამეურნეო

განცხადების ნომერი:

882024869751


ფართობი:

5783 კვ.მ (WGS 84 / UTM zone 38N)

5778 კვ.მ (WGS 84 / UTM zone 37N)

მომზადების თარიღი:

11/06/2024

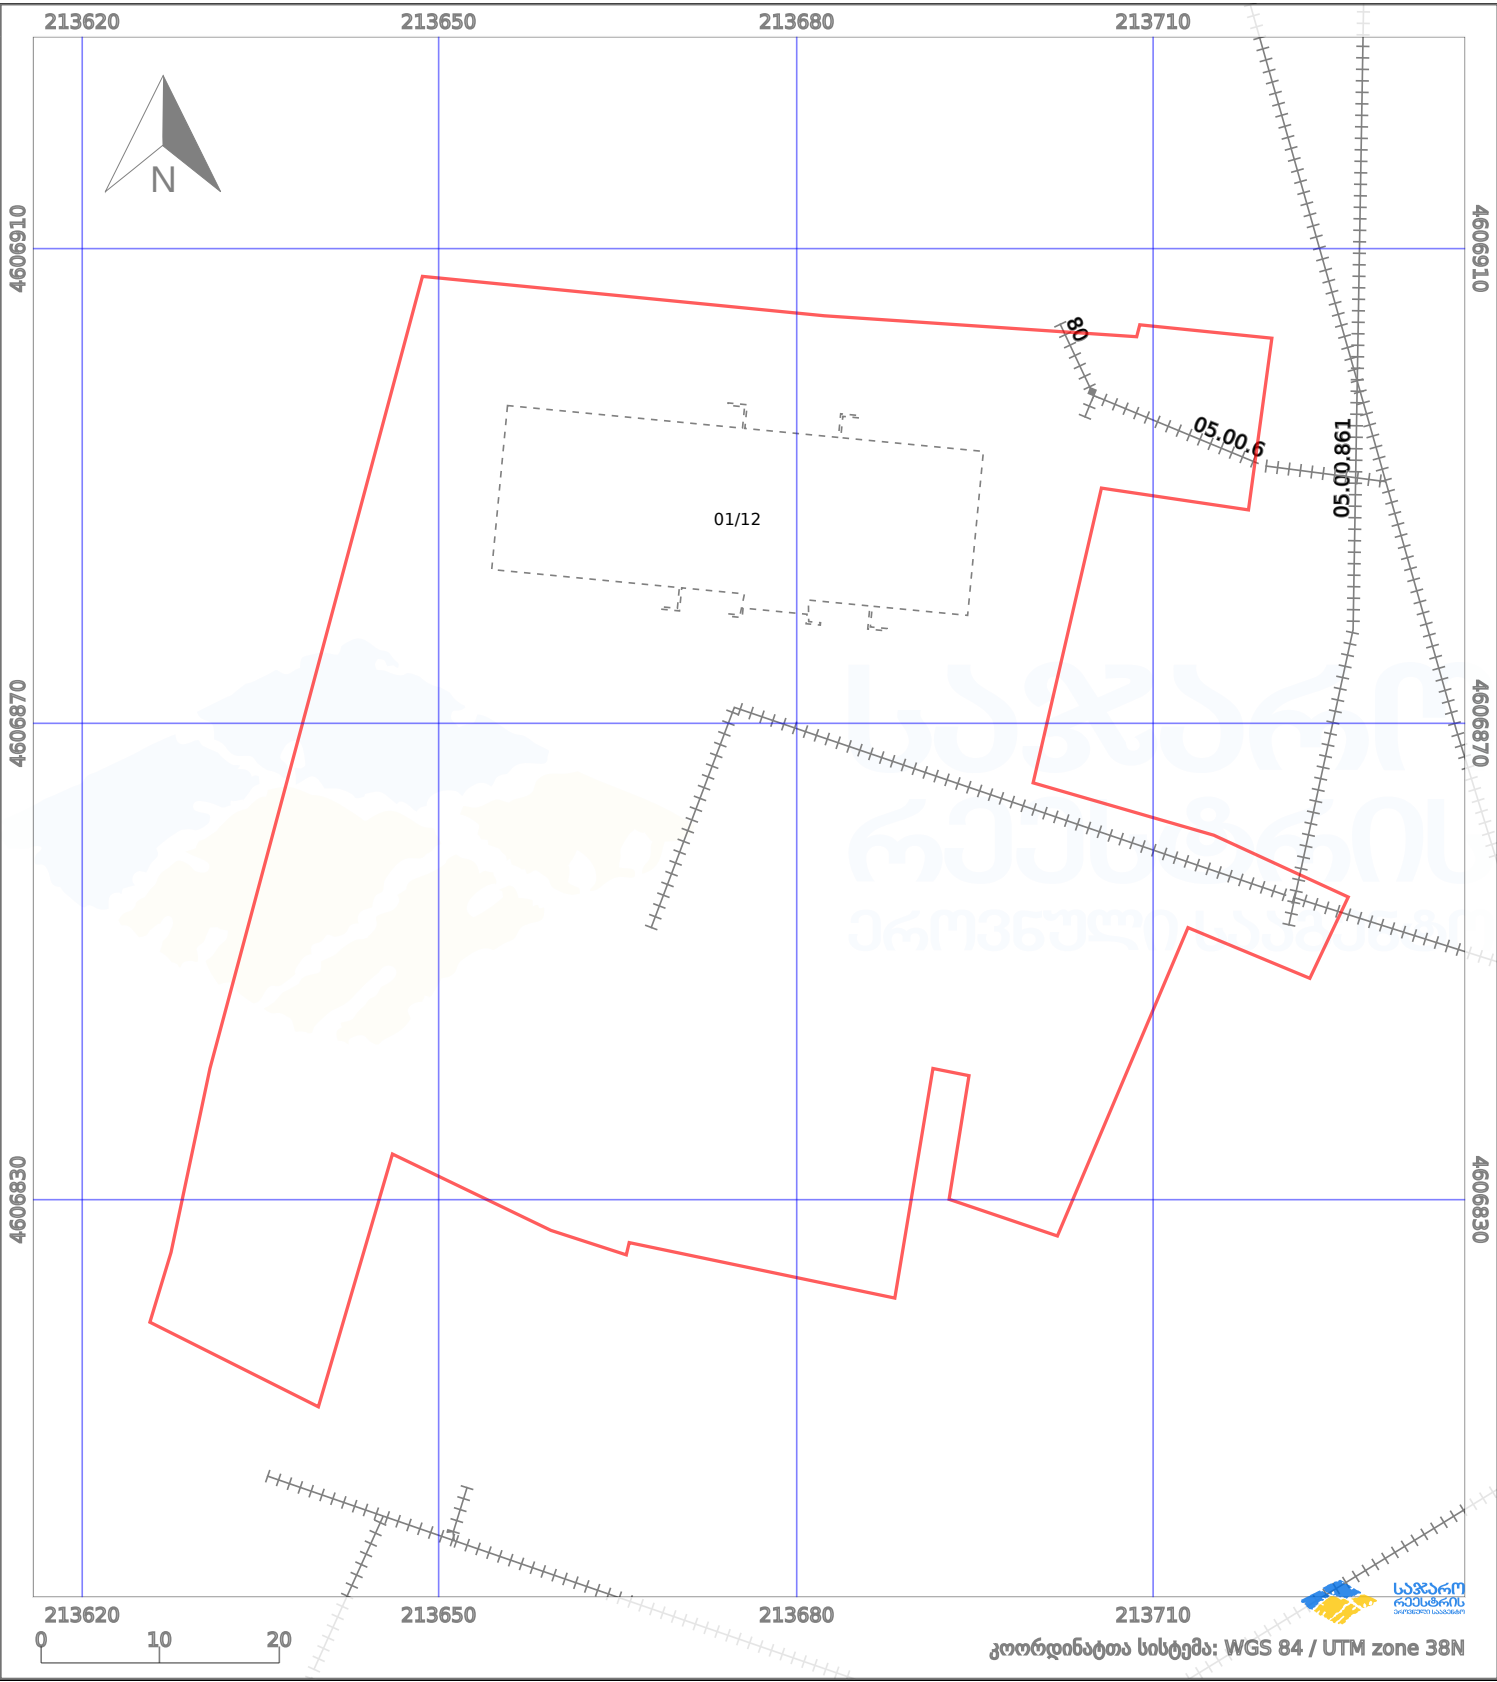

|                         |                    |             |                    |                     |
|-------------------------|--------------------|-------------|--------------------|---------------------|
| ნაკვეთის საზღვარი       | მშენებარე ნაგებობა | 02/4        | აშენებული ნაგებობა | მიწისქვეშა ნაგებობა |
| საზოგადოებრივი ნაგებობა | ტყის ფონდი         | ვალდებულება | ქარსაფარი ბოლი     |                     |